

รายงานการประชุมสภาเทศบาลตำบลเกาะเต่า สมัยสามัญ สมัยที่ ๑

วันที่ ๗ กุมภาพันธ์ ๒๕๖๕ เวลา ๑๐.๐๐ น.

ณ ห้องประชุมเทศบาลตำบลเกาะเต่า

ผู้มาประชุม

|                    |               |                                   |
|--------------------|---------------|-----------------------------------|
| ๑. นายจุเหลียง     | พึงวิริยตน    | ประธานสภาเทศบาลตำบลเกาะเต่า       |
| ๒. นางสาวนันทิยา   | ทองนวล        | รองประธานสภาเทศบาลตำบลเกาะเต่า    |
| ๓. นางสาวสิริรัตน์ | ทองนวล        | เลขานุการสภาเทศบาลตำบลเกาะเต่า    |
| ๔. นางสาวศิริพันธ์ | สุขผล         | สมาชิกสภาเทศบาลตำบลเกาะเต่า เขต ๑ |
| ๕. นายกิตติศักดิ์  | แซ่ภู         | สมาชิกสภาเทศบาลตำบลเกาะเต่า เขต ๑ |
| ๖. นายโกสินธุ์     | โชติช่วง      | สมาชิกสภาเทศบาลตำบลเกาะเต่า เขต ๑ |
| ๗. นายชัยวัฒน์     | บุตรฉุย       | สมาชิกสภาเทศบาลตำบลเกาะเต่า เขต ๑ |
| ๘. นายเกริกชัย     | รังสิวารักษ์  | สมาชิกสภาเทศบาลตำบลเกาะเต่า เขต ๑ |
| ๙. นายสุภัทรชัย    | ทองเรือง      | สมาชิกสภาเทศบาลตำบลเกาะเต่า เขต ๒ |
| ๑๐. นายวรชิต       | แสงเพ็ง       | สมาชิกสภาเทศบาลตำบลเกาะเต่า เขต ๒ |
| ๑๑. นายทองนวล      | โชคคณาพิทักษ์ | สมาชิกสภาเทศบาลตำบลเกาะเต่า เขต ๒ |
| ๑๒. นางสาวอารียา   | โชคคณาพิทักษ์ | สมาชิกสภาเทศบาลตำบลเกาะเต่า เขต ๒ |

ผู้เข้าร่วมประชุม

|                    |            |                                   |
|--------------------|------------|-----------------------------------|
| ๑. นายวัชรินทร์    | ฟ้าสิริพร  | นายกเทศมนตรีตำบลเกาะเต่า          |
| ๒. นายอภิชาติ      | มีเพียร    | รองนายกเทศมนตรีตำบลเกาะเต่า       |
| ๓. นางชไมพร        | เสาวลักษณ์ | รองนายกเทศมนตรีตำบลเกาะเต่า       |
| ๔. นางสาวธิดารัตน์ | สุขผล      | เลขานุการนายกเทศมนตรีตำบลเกาะเต่า |
| ๕. นางอัญชลี       | นิยมราษฎร์ | ที่ปรึกษานายกเทศมนตรีตำบลเกาะเต่า |
| ๖. นายอวยชัย       | ศรีทอง     | ปลัดเทศบาลตำบลเกาะเต่า            |

เริ่มประชุม เวลา ๑๐.๐๐ น.

น.ส.สิริรัตน์ ทองนวล เมื่อสมาชิกสภามาครบองค์ประชุมแล้ว ขอเชิญท่านประธานสภาเทศบาล  
เลขานุการสภา จุดเทียนธูปหน้าพระพุทธรูป และนำกล่าวสวดมนต์ เสร็จแล้วขอเชิญทุกท่านนั่งลง

เมื่อที่ประชุมพร้อมแล้ว ขอเชิญท่านประธานสภา เปิดการประชุมสภา สมัยสามัญ สมัยที่ ๑  
ประจำปี ๒๕๖๕ ตามระเบียบวาระต่อไป

**ระเบียบวาระที่ ๑**

**เรื่อง ประธานแจ้งเพื่อทราบ**

นายจุเหลียง พึงวิริยตน เรื่องประธานสภาแจ้งที่ประชุมเพื่อทราบ  
ประธานสภา -ไม่มี

/ระเบียบวาระ...

- ระเบียบวาระที่ ๒ เรื่อง รับรองรายงานการประชุมครั้งที่แล้ว**  
 นายจุเหลียง ฟิงวียิตน ประธานสภา การรับรองรายงานการประชุมครั้งที่แล้ว การประชุมสภาสมัยสามัญ สมัยที่ ๔ ประจำปี ๒๕๖๔ เมื่อวันที่ ๑๑ พฤศจิกายน ๒๕๖๔ ซึ่งคณะกรรมการตรวจรายงานการประชุม ได้ตรวจรายงานการประชุมถูกต้องเรียบร้อยแล้ว ถ้าสมาชิกสภาเทศบาล เห็นว่าต้องแก้ไขเพิ่มเติม ขอเชิญเสนอ และถ้าเห็นว่าถูกต้องครบถ้วนแล้ว ขอมติที่ประชุม  
 ที่ประชุม มีมติเป็นเอกฉันท์เห็นชอบ รายงานการประชุมสภาเทศบาล สมัยสามัญ สมัยที่ ๔ เมื่อวันที่ ๑๑ พฤศจิกายน ๒๕๖๔ ยกมือเห็นชอบ ๑๑ เสียง งดออกเสียง - เสียง
- ระเบียบวาระที่ ๓ เรื่อง กระทุ้งถาม**  
 นายจุเหลียง ฟิงวียิตน ประธานสภา สมาชิกสภา และผู้บริหาร มีกระทุ้งถามหรือไม่  
 -ไม่มี
- ระเบียบวาระที่ ๔ เรื่อง ที่คณะกรรมการที่สภาท้องถิ่นตั้งขึ้นพิจารณาเสร็จแล้ว**  
 นายจุเหลียง ฟิงวียิตน ประธานสภา เรื่องที่คณะกรรมการสภาท้องถิ่นตั้งขึ้นพิจารณาเสร็จแล้ว  
 -ไม่มี
- ระเบียบวาระที่ ๕ เรื่อง ที่เสนอใหม่**  
 นายจุเหลียง ฟิงวียิตน ประธานสภา ผู้บริหารเสนอญัตติต่อสภาท้องถิ่น เพื่อพิจารณาอนุมัติจำนวน ๔ เรื่อง กระผมจึงขอให้ท่านนายกหรือท่านปลัด ชี้แจงเกี่ยวกับการจ่ายงบประมาณเงินสะสม รวมถึงเงินสะสมคงเหลือ ณ วันที่ ๑ กุมภาพันธ์ ๒๕๖๕ ขอเชิญครับ
- นายอวยชัย ศรีทอง ปลัดเทศบาล เรียนท่านประธานสภา ท่านสมาชิกสภา คณะผู้บริหาร  
 ผมนายอวยชัย ศรีทอง ปลัดเทศบาล (เจ้าหน้าที่งบประมาณ) ขอชี้แจงรายละเอียดระเบียบกระทรวงมหาดไทย ว่าด้วยการรับเงิน การเบิกจ่ายเงิน การฝากเงิน การเก็บรักษาเงินและและการตรวจเงินขององค์กรปกครองส่วนท้องถิ่น พ.ศ. ๒๕๔๗ แก้ไขเพิ่มเติมถึง (ฉบับที่ ๔) พ.ศ. ๒๕๖๑ หมวด ๘  
 ข้อ ๘๙ องค์กรปกครองส่วนท้องถิ่นอาจใช้จ่ายเงินสะสมได้ โดยได้รับอนุญาตจากสภาท้องถิ่น ภายใต้เงื่อนไข ดังต่อไปนี้  
 (๑) ให้กระทำได้เฉพาะกิจการที่อยู่ภายใต้อำนาจหน้าที่ขององค์กรปกครองส่วนท้องถิ่น ซึ่งเกี่ยวกับด้านการบริการชุมชนและสังคมหรือกิจการที่เป็นการเพิ่มพูนรายได้ขององค์กรปกครองส่วนท้องถิ่น หรือกิจการที่จัดทำขึ้นเพื่อบำบัดความเดือดร้อนของประชาชน ทั้งนี้ ต้องเป็นไปตามแผนพัฒนาองค์กรปกครองส่วนท้องถิ่น หรือตามที่กฎหมายกำหนด  
 (๒) ได้ส่งเสริมสมทบของกองทุนส่งเสริมกิจการองค์กรปกครองส่วนท้องถิ่นแต่ละประเภทตามระเบียบแล้ว

(๓) เมื่อได้รับอนุญาตให้ใช้จ่ายเงินสะสมแล้ว องค์กรปกครองส่วนท้องถิ่นต้องดำเนินการจ่ายหนี้ผูกพันให้เสร็จสิ้นภายในระยะเวลาหนึ่งปีถัดไป หากไม่ดำเนินการภายในระยะเวลาที่กำหนดให้การใช้จ่ายเงินสะสมนั้นเป็นอันพับไป

ทั้งนี้ ให้องค์กรปกครองส่วนท้องถิ่น มียอดเงินสะสมคงเหลือ เพียงพอที่จะจ่ายค่าใช้จ่ายประจำและกรณีฉุกเฉินที่มีสาธารณภัยเกิดขึ้น โดยการใช้จ่ายเงินสะสมให้ค้ำนึ่งถึงสถานะการคลังและเสถียรภาพในระยะยาว

ยอดเงินสะสม ณ วันที่ ๑ กุมภาพันธ์ ๒๕๖๕ ที่สามารถนำไปใช้ได้ ดังนี้

- เงินสะสม ณ วันที่ ๓๐ กันยายน ๒๕๖๕ จำนวน ๒๙,๖๓๐,๗๓๕.๙๘ บาท
- หักสำรองจ่ายเป็นค่าใช้จ่ายด้านบุคลากร จำนวน ๔,๑๙๘,๙๒๐.๐๐ บาท
- ร้อยละสิบของงบประมาณประจำปี จำนวน ๓,๙๕๐,๐๐๐.๐๐ บาท
- คงเหลือเงินสะสมตามบัญชีเงินฝากที่นำไปใช้ได้ จำนวน ๒๑,๔๘๑,๘๑๕.๙๘ บาท

นายจุเหลียง พิงวิริยตน  
ประธานสภา

เชิญท่านนายกเสนอญัตติโครงการจ่ายขาดเงินสะสมต่อสภาเทศบาลตามลำดับ  
ขอเชิญครับ

นายวัชรินทร์ ฟาสิริพร  
นายกเทศมนตรี

เรียนท่านประธานสภา ผมขอเสนอญัตติต่อสภาเทศบาล ในหมวดที่ดินและสิ่งก่อสร้าง  
ของกองช่าง โครงการแรก ดังนี้

#### บันทึกหลักการและเหตุผล

ขออนุมัติโอนตั้งรายการใหม่ และจ่ายขาดเงินสะสม แผนงานอุตสาหกรรมและการโยธา  
งานก่อสร้าง งบลงทุน

๑. โครงการปรับปรุงซ่อมแซมไหล่ทางสายโรงพัก กว้าง ๙.๐๐ เมตร ยาว ๓.๐๐ เมตร  
ลึกเฉลี่ย ๓.๕๐ เมตร งบประมาณ ๒๗๒,๐๐๐.๐๐ บาท

#### หลักการ

พระราชบัญญัติเทศบาล พ.ศ. ๒๔๙๖ และที่แก้ไขเพิ่มเติมถึง (ฉบับที่ ๑๔) พ.ศ. ๒๕๖๒  
มาตรา ๕๐ (๒) ให้มีและบำรุงทั้งทางบกและทางน้ำ

พระราชบัญญัติกำหนดแผนและขั้นตอนการกระจายอำนาจให้แก่องค์กรปกครองส่วน  
ท้องถิ่น พ.ศ. ๒๕๔๒ และที่แก้ไขเพิ่มเติมถึง (ฉบับที่ ๒) พ.ศ. ๒๕๔๙ มาตรา ๑๖ (๒) การ  
จัดให้มีและการบำรุงรักษาทางบก ทางน้ำ และทางระบายน้ำ

#### เหตุผล

ไหล่ทางถนนคอนกรีตสายโรงพักบริเวณหน้าหน่วยอนุรักษ์ทรัพยากรทางทะเลและชายฝั่ง  
เนื่องจากถนนบริเวณดังกล่าวถูกน้ำกัดเซาะทำให้ดินใต้พื้นถนนเป็นโพรงและพังทลาย จึงมี  
ความจำเป็นต้องปรับปรุงซ่อมแซมถนนให้สามารถใช้งานได้ตามปกติ ป้องกันการเกิดอุบัติเหตุ

/เนื่องจาก...

และเนื่องจากเทศบาลตำบลเกาะเต่า มีงบประมาณเพื่อการซ่อมแซมไม่เพียงพอ จึงจำเป็นต้องขออนุมัติจ่ายขาดเงินสะสม โครงการปรับปรุงซ่อมแซมไหล่ทางสายโรงพัก กว้าง ๙.๐๐ เมตร ยาว ๓.๐๐ เมตร ลึกเฉลี่ย ๓.๕๐ เมตร งบประมาณ จำนวน ๒๗๒,๐๐๐.๐๐ บาท (สองแสนเจ็ดหมื่นสองพันบาทถ้วน) รายละเอียดแบบแปลนตามประมาณการกองช่าง

นายจุเหลียง พิงวริยตน  
ประธานสภา

สมาชิกสภาเทศบาล เห็นควรอนุมัติจ่ายขาดเงินสะสม โครงการปรับปรุงซ่อมแซมไหล่ทางสายโรงพัก กว้าง ๙.๐๐ เมตร ยาว ๓.๐๐ เมตร ลึกเฉลี่ย ๓.๕๐ เมตร เป็นเงิน ๒๗๒,๐๐๐.๐๐ บาท หรือไม่ ขอมติที่ประชุม

มติที่ประชุม

เห็นชอบเป็นเอกฉันท์ ๑๐ เสียง ไม่เห็นชอบ – เสียง งดออกเสียง ๑ เสียง (ประธานสภา) โครงการปรับปรุงซ่อมแซมไหล่ทางสายโรงพัก กว้าง ๙.๐๐ เมตร ยาว ๓.๐๐ เมตร ลึกเฉลี่ย ๓.๕๐ เมตร งบประมาณจำนวน ๒๗๒,๐๐๐.๐๐ บาท (สองแสนเจ็ดหมื่นสองพันบาทถ้วน)

นายจุเหลียง พิงวริยตน  
ประธานสภา

โครงการต่อไปที่ขอเสนอญัตติต่อสภาเทศบาล ขอเชิญท่านนายกครับ

นายวัชรินทร์ ฟาสิริพร  
นายกเทศมนตรี

ผมขอเสนอญัตติต่อสภาเทศบาล โครงการที่สอง ดังนี้

#### บันทึกหลักการและเหตุผล

ขออนุมัติโอนตั้งรายการใหม่ และจ่ายขาดเงินสะสม แผนงานอุตสาหกรรมและการโยธา งานก่อสร้าง งบลงทุน

๒. โครงการก่อสร้างรางระบายน้ำด้วยกล่อง กาเบียน บ็อก Gabion boxes กว้าง ๕.๐๐ เมตร ยาว ๑๑๕.๐๐ เมตร ลึกเฉลี่ย ๒.๐๐ เมตร งบประมาณ ๒,๗๘๗,๐๐๐.๐๐ บาท

#### หลักการ

พระราชบัญญัติเทศบาล พ.ศ. ๒๔๙๖ และที่แก้ไขเพิ่มเติมถึง (ฉบับที่ ๑๔) พ.ศ. ๒๕๖๒ มาตรา ๕๐ (๒) ให้มีและบำรุงทั้งทางบกและทางน้ำ

พระราชบัญญัติกำหนดแผนและขั้นตอนการกระจายอำนาจให้แก่องค์กรปกครองส่วนท้องถิ่น พ.ศ. ๒๕๔๒ และที่แก้ไขเพิ่มเติมถึง (ฉบับที่ ๒) พ.ศ. ๒๕๔๙ มาตรา ๑๖ (๒) การจัดให้มีและการบำรุงรักษาทางบก ทางน้ำ และทางระบายน้ำ

#### เหตุผล

เนื่องจากบริเวณร่องน้ำสาธารณะบริเวณข้างวัดเกาะเต่า ในช่วงฤดูฝนจะมีกระแสน้ำเชี่ยวไหลผ่าน ทำให้เกิดการพังทลายของดิน จึงมีความจำเป็นต้องก่อสร้างรางระบายน้ำ เพื่อช่วยให้การระบายน้ำในช่วงหน้าฝน ลดสูญเสียชีวิตและทรัพย์สินของประชาชน

เนื่องจากเทศบาลมีงบประมาณไม่เพียงพอเพื่อการก่อสร้าง จึงจำเป็นต้องขออนุมัติจ่ายขาดเงินสะสมโครงการก่อสร้างรางระบายน้ำด้วยกล่อง กาเบียน บ็อก Gabion boxes กว้าง ๕.๐๐ เมตร ยาว ๑๑๕.๐๐ เมตร ลึกเฉลี่ย ๒.๐๐ เมตร งบประมาณ จำนวน ๒,๗๘๗,๐๐๐.๐๐ บาท (สองล้านเจ็ดแสนแปดหมื่นเจ็ดพันบาทถ้วน) รายละเอียดแบบแปลนตามประมาณการกองช่าง

/นายจุเหลียง...

[๕]

นายจุเหลียง พิงวิริยตน ประธานสภา สมาชิกสภาเทศบาล เห็นควรอนุมัติจ่ายขาดเงินสะสม โครงการก่อสร้างรางระบายน้ำด้วย  
กล่อง กาเบียน บ็อก Gabion boxes กว้าง ๕.๐๐ เมตร ยาว ๑๑๕.๐๐ เมตร ลึกเฉลี่ย ๒.๐๐  
เมตร งบประมาณ ๒,๗๘๗,๐๐๐.๐๐ บาท หรือไม่ ขอมติที่ประชุม ครับ

มติที่ประชุม เห็นชอบเป็นเอกฉันท์ ๑๐ เสียง ไม่เห็นชอบ – เสียง งดออกเสียง ๑ เสียง (ประธานสภา)  
โครงการก่อสร้างรางระบายน้ำด้วยกล่อง กาเบียน บ็อก Gabion boxes กว้าง ๕.๐๐ เมตร  
ยาว ๑๑๕.๐๐ เมตร ลึกเฉลี่ย ๒.๐๐ เมตร งบประมาณ จำนวน ๒,๗๘๗,๐๐๐.๐๐ บาท  
(สองล้านเจ็ดแสนแปดหมื่นเจ็ดพันบาทถ้วน)

นายจุเหลียง พิงวิริยตน ประธานสภา โครงการต่อไปที่ขอเสนอญัตติต่อสภาเทศบาล ขอเชิญท่านนายกครับ

นายวัชรินทร์ ฟาสิริพร นายกเทศมนตรี ผมขอเสนอญัตติต่อสภาเทศบาล โครงการที่สาม ดังนี้

**บันทึกหลักการและเหตุผล**

ขออนุมัติโอนตั้งรายการใหม่ และจ่ายขาดเงินสะสม แผนงานอุตสาหกรรมและการโยธา  
งานก่อสร้าง งบลงทุน

๓. โครงการก่อสร้างรางระบายน้ำยู ถนนสายโฉลกบ้านเก่า หมู่ ๓ กว้าง ๐.๗๐ เมตร ยาว  
๖.๕๐ เมตร ลึกเฉลี่ย ๐.๕๐ เมตร จำนวน ๒ จุด งบประมาณ ๖๖,๐๐๐.๐๐ บาท

**หลักการ**

พระราชบัญญัติเทศบาล พ.ศ. ๒๔๙๖ และที่แก้ไขเพิ่มเติมถึง (ฉบับที่ ๑๔) พ.ศ. ๒๕๖๒  
มาตรา ๕๐ (๒) ให้มีและบำรุงทั้งทางบกและทางน้ำ

พระราชบัญญัติกำหนดแผนและขั้นตอนการกระจายอำนาจให้แก่องค์กรปกครองส่วน  
ท้องถิ่น พ.ศ. ๒๕๔๒ และที่แก้ไขเพิ่มเติมถึง (ฉบับที่ ๒) พ.ศ. ๒๕๔๙ มาตรา ๑๖ (๒) การ  
จัดให้มีและการบำรุงรักษาทางบก ทางน้ำ และทางระบายน้ำ

**เหตุผล**

เนื่องด้วยเวลาฝนตกจะเกิดน้ำท่วมขังบริเวณรางระบายน้ำคอนกรีต จึงจำเป็นต้องทำราง  
ระบายน้ำด้วย ถนนสายโฉลกบ้านเก่า จำนวน ๒ จุด เพื่อให้มีการระบายน้ำลงสู่ลำราง  
สาธารณะ น้ำไม่ท่วมขังบ้านเรือนประชาชน

จึงจำเป็นต้องขออนุมัติจ่ายขาดเงินสะสมโครงการก่อสร้างรางระบายน้ำด้วย ถนนสาย  
โฉลกบ้านเก่า หมู่ที่ ๓ กว้าง ๐.๗๐ เมตร ยาว ๖.๕๐ เมตร ลึกเฉลี่ย ๐.๕๐ เมตร จำนวน ๒ จุด  
งบประมาณ ๖๖,๐๐๐.๐๐ บาท (หกหมื่นหกพันบาทถ้วน) รายละเอียดแบบแปลนตาม  
ประมาณการกองช่าง

/นายจุเหลียง...

- นายจุเหลียง พิงวริยตน ประธานสภา สมาชิกสภาเทศบาล เห็นควรอนุมัติจ่ายขาดเงินสะสม โครงการก่อสร้างรางระบายน้ำด้วย ถนนสายโกลกบ้านเก่า หมู่ที่ ๓ กว้าง ๐.๗๐ เมตร ยาว ๖.๕๐ เมตร ลึกเฉลี่ย ๐.๕๐ เมตร จำนวน ๒ จุด งบประมาณ ๖๖,๐๐๐.๐๐ บาท (หกหมื่นหกพันบาทถ้วน) หรือไม่ ขอมติที่ประชุม ครับ
- มติที่ประชุม เห็นชอบเป็นเอกฉันท์ ๑๐ เสียง ไม่เห็นชอบ – เสียง จดออกเสียง ๑ เสียง (ประธานสภา) โครงการก่อสร้างรางระบายน้ำด้วย ถนนสายโกลกบ้านเก่า หมู่ที่ ๓ กว้าง ๐.๗๐ เมตร ยาว ๖.๕๐ เมตร ลึกเฉลี่ย ๐.๕๐ เมตร จำนวน ๒ จุด งบประมาณ ๖๖,๐๐๐.๐๐ บาท (หกหมื่นหกพันบาทถ้วน)
- นายจุเหลียง พิงวริยตน ประธานสภา โครงการต่อไปที่ขอเสนอญัตติต่อสภาเทศบาล ขอเชิญท่านนายกครับ
- นายวัชรินทร์ ฟาสีพร นายกเทศมนตรี ผมขอเสนอญัตติต่อสภาเทศบาล โครงการที่สี่ ดังนี้

#### บันทึกหลักการและเหตุผล

ขออนุมัติโอนตั้งรายการใหม่ และจ่ายขาดเงินสะสม แผนงานอุตสาหกรรมและการโยธา งานก่อสร้าง งบลงทุน

๔. โครงการก่อสร้างถนนคอนกรีตเสริมเหล็กสายคว้งลู่งแป๊ะ หมู่ที่ ๓ กว้าง ๓.๐๐ เมตร ยาว ๓๕๒.๐๐ เมตร หนาเฉลี่ย ๐.๑๕ เมตร หรือพื้นที่ไม่น้อยกว่า ๑,๐๕๘ ตารางเมตร งบประมาณ ๙๕๓,๐๐๐.๐๐ บาท

#### หลักการ

พระราชบัญญัติเทศบาล พ.ศ. ๒๔๙๖ และที่แก้ไขเพิ่มเติมถึง (ฉบับที่ ๑๔) พ.ศ. ๒๕๖๒ มาตรา ๕๐ (๒) ให้มีและบำรุงทั้งทางบกและทางน้ำ

พระราชบัญญัติกำหนดแผนและขั้นตอนการกระจายอำนาจให้แก่องค์กรปกครองส่วนท้องถิ่น พ.ศ. ๒๕๔๒ และที่แก้ไขเพิ่มเติมถึง (ฉบับที่ ๒) พ.ศ. ๒๕๔๙ มาตรา ๑๖ (๒) การจัดให้มีและการบำรุงรักษาทางบก ทางน้ำ และทางระบายน้ำ

#### เหตุผล

เนื่องจากถนนสายคว้งลู่งแป๊ะมีผิวจราจรที่ชำรุดและเป็นถนนลูกรังบางส่วน สร้างความลำบากในการสัญจรไปมาของประชาชนและนักท่องเที่ยว จึงมีความจำเป็นต้องดำเนินการสร้างถนนสายดังกล่าว เพื่อแก้ไขปัญหาในการเดินทางสัญจรไปของประชาชนและนักท่องเที่ยวให้มีความสะดวกมากยิ่งขึ้น

จึงจำเป็นต้องขออนุมัติจ่ายขาดเงินสะสมโครงการ ก่อสร้างถนนคอนกรีตเสริมเหล็กสายคว้งลู่งแป๊ะ หมู่ที่ ๓ กว้าง ๓.๐๐ เมตร ยาว ๓๕๒.๐๐ เมตร หนาเฉลี่ย ๐.๑๕ เมตร หรือพื้นที่ไม่น้อยกว่า ๑,๐๕๘ ตารางเมตร งบประมาณ ๙๕๓,๐๐๐.๐๐ บาท รายละเอียดแบบแปลนตามประมาณการกองช่าง

/นายจุเหลียง...

- นายจุเหลียง พิงวียิตน ประธานสภา สมาชิกสภาเทศบาล เห็นควรอนุมัติจ่ายขาดเงินสะสม โครงการก่อสร้างถนนคอนกรีตเสริม เหล็กสายครีวูลุงแป๊ะ หมู่ที่ ๓ กว้าง ๓.๐๐ เมตร ยาว ๓๕๒.๐๐ เมตร หนาเฉลี่ย ๐.๑๕ เมตร หรือพื้นที่ไม่น้อยกว่า ๑,๐๕๘ ตารางเมตร งบประมาณ ๙๕๓,๐๐๐.๐๐ บาท หรือไม่ ขอมติที่ประชุม ครับ
- น.ส.สิริรัตน์ ทองนวล เลขานุการสภา เรียนท่านประธานสภา ดิฉันนางสาวสิริรัตน์ ทองนวล เลขานุการสภา ขอลงมติไม่เห็นชอบ เนื่องจากถนนสายครีวูลุงแป๊ะเป็นทางตัน และถนนสายนั้นเป็นชาวบ้านทำเอง ไม่ใช่พื้นที่ สาธารณะ ถ้าจะทำให้ทำเป็นทางเชื่อมกับถนนสายหน้าสถานีตำรวจ
- น.ส.นันทิยา ทองนวล รองประธานสภา เรียนประธานสภา ดิฉันนางสาวนันทิยา ทองนวล รองประธานสภา ลงมติไม่เห็นชอบ เนื่องจากการตัดถนนสายนี้ทางจะชันหรือไม่ เพราะเป็นที่สูง
- มติที่ประชุม เห็นชอบ ๑ เสียง ไม่เห็นชอบ ๑๐ เสียง งดออกเสียง ๑ เสียง (ประธานสภา) โครงการก่อสร้างถนนคอนกรีตเสริมเหล็กสายครีวูลุงแป๊ะ หมู่ที่ ๓ กว้าง ๓.๐๐ เมตร ยาว ๓๕๒.๐๐ เมตร หนาเฉลี่ย ๐.๑๕ เมตร หรือพื้นที่ไม่น้อยกว่า ๑,๐๕๘ ตารางเมตร งบประมาณ ๙๕๓,๐๐๐.๐๐ บาท
- นายจุเหลียง พิงวียิตน ประธานสภา โครงการก่อสร้างถนนคอนกรีตเสริมเหล็กสายครีวูลุงแป๊ะ หมู่ที่ ๓ สภาเทศบาลไม่เห็นชอบ เห็นควรชลอไว้ก่อน ไม่จำเป็นเร่งด่วนที่จะต้องใช้จ่ายเงินสะสม
- เรื่องเสนอที่ประชุม เพื่อคัดเลือกคณะกรรมการตรวจร่างรายงานการประชุมสภาเทศบาล ประจำปี ๒๕๖๕ ให้สมาชิกสภาคัดเลือกจากสมาชิกสภา จำนวน ๓-๗ คน เพื่อแต่งตั้งเป็น กรรมการตรวจร่างรายงานการประชุมสภาเทศบาลตำบลเกาะเต่า ก่อนจะมีการคัดเลือก ผมขอให้ น.ส.สิริรัตน์ ทองนวล เลขานุการสภา ชี้แจงระเบียบกฎหมายที่เกี่ยวข้อง
- น.ส.สิริรัตน์ ทองนวล เลขานุการสภา ตามระเบียบกระทรวงมหาดไทย ว่าด้วยข้อบังคับการประชุมสภาท้องถิ่น พ.ศ. ๒๕๔๗ (แก้ไข ถึงฉบับที่ ๒ พ.ศ. ๒๕๕๔) หมวด ๔ ข้อ ๑๐๓ คณะกรรมการสภาท้องถิ่นมี ๒ ประเภท คือ
- (๑) คณะกรรมการสามัญ ประกอบด้วยสมาชิกสภาท้องถิ่น มีจำนวนไม่ น้อยกว่าสามคน แต่ไม่เกินเจ็ดคน
- (๒) คณะกรรมการวิสามัญ ประกอบด้วยสมาชิกสภาท้องถิ่น หรือบุคคลที่ ไม่ได้เป็น สมาชิกสภาท้องถิ่น มีจำนวนไม่น้อยกว่าสามคนแต่ไม่เกินเจ็ดคน
- ข้อ ๑๐๔ คณะกรรมการสภาท้องถิ่น มีหน้าที่กระทำการกิจการหรือพิจารณา สอบสวนเรื่องใดๆ อันอยู่ในกิจการของสภาท้องถิ่น แล้วรายงานต่อสภาท้องถิ่น
- ข้อ ๑๐๕ ภายใต้บังคับข้อ ๑๐๓ และข้อ ๑๐๔ สภาท้องถิ่นมีอำนาจเลือก สมาชิกสภาท้องถิ่น หรือบุคคลที่ไม่ได้เป็นสมาชิกสภาท้องถิ่นเป็นคณะกรรมการสภาท้องถิ่นชุดต่าง ๆ ตามความ จำเป็นแก่กิจการในหน้าที่ของสภาท้องถิ่น ดังนี้

/(คณะกรรมการ...

[๔]

- (๑) คณะกรรมการสามัญประจำสภาองค์การบริหารส่วนจังหวัด
- (๒) คณะกรรมการตรวจรายงานการประชุม
- (๓) คณะกรรมการแปรญัตติร่างข้อบัญญัติ
- (๔) คณะกรรมการอื่น ๆ ตามที่สภาท้องถิ่นเห็นสมควร

ถ้ามีความจำเป็น คณะกรรมการแต่ละคณะอาจตั้งคณะอนุกรรมการพิจารณา รายละเอียดในกิจการซึ่งเป็นหน้าที่ของคณะกรรมการสภาท้องถิ่น แล้วเสนอรายงาน ต่อคณะกรรมการสภาท้องถิ่นเพื่อพิจารณา

ข้อ ๑๐๖ กรรมการสภาท้องถิ่นพ้นจากหน้าที่เมื่อ

- (๑) ลาออกโดยยื่นหนังสือลาออกต่อประธานสภาท้องถิ่น
- (๒) ตาย
- (๓) สมาชิกภาพของสมาชิกสภาท้องถิ่นของผู้นั้นสิ้นสุดลง
- (๔) เลือกคณะกรรมการสภาท้องถิ่นขึ้นใหม่หรืองานที่ได้รับมอบหมายเสร็จสิ้นลง
- (๕) สภาท้องถิ่นมีมติให้พ้นจากหน้าที่

ข้อ ๑๐๗ ภายใต้บังคับข้อ ๑๐๓ วิธีเลือกคณะกรรมการสภาท้องถิ่น ให้สมาชิก สภาท้องถิ่น หรือผู้บริหารท้องถิ่นเสนอชื่อสมาชิกสภาท้องถิ่นหรือบุคคลที่ไม่ได้เป็น สมาชิกสภาท้องถิ่น แล้วแต่กรณี ในกรณีที่สมาชิกสภาท้องถิ่นเป็นผู้เสนอต้องมีสมาชิกสภาท้องถิ่นรับรองไม่น้อยกว่าสองคน ส่วนกรณีที่ผู้บริหารท้องถิ่นเป็นผู้เสนอไม่ต้องมีผู้รับรอง

ข้อ ๑๐๘ เมื่อมีญัตติจะต้องให้คณะกรรมการสภาท้องถิ่นพิจารณา ให้ประธานสภาท้องถิ่น ส่งญัตตินั้นไปยังคณะกรรมการสภาท้องถิ่น ซึ่งมีหน้าที่ตรงกับญัตติหรือ สมควรจะพิจารณาญัตตินั้นหรือส่งให้คณะกรรมการสภาท้องถิ่นที่สภาท้องถิ่นตั้งขึ้น เพื่อพิจารณาญัตตินั้น

ข้อ ๑๐๙ การนัดประชุมและเปิดประชุมคณะกรรมการสภาท้องถิ่นครั้งแรก ให้ เป็นหน้าที่ของเลขาธิการสภาท้องถิ่น ให้คณะกรรมการสภาท้องถิ่นคณะหนึ่งๆ เลือกประธานกรรมการและเลขาธิการจากกรรมการสภาท้องถิ่นคณะนั้นๆ

ในการประชุมคณะกรรมการสภาท้องถิ่นต้องมีกรรมการมาประชุมไม่น้อยกว่า กึ่งหนึ่งของจำนวนกรรมการทั้งหมด จึงจะเป็นองค์ประชุม มติของคณะกรรมการสภาท้องถิ่นให้ถือเสียงข้างมาก กรณีคะแนนเสียงเท่ากัน ให้ประธานกรรมการออกเสียงชี้ขาด

นายจุเหลียง พิงวิริยตน  
ประธานสภา

เมื่อสมาชิกสภาทราบหลักการแล้ว จะคัดเลือกคณะกรรมการตรวจรายงานการประชุมสภาเทศบาล ตามข้อ ๑๐๖ (๔) เลือกคณะกรรมการสภาท้องถิ่นขึ้นใหม่ หรือจะให้คณะกรรมการตรวจร่างรายงานประชุมสภาชุดเดิม ดำเนินการต่อ ซึ่งประกอบด้วย

๑. นายชัยวัฒน์ บุตรบุญ ประธานกรรมการ
  ๒. นายกิตติศักดิ์ แซ่กู่ กรรมการ
  ๓. นายเกริกชัย รังสิวรารักษ์ กรรมการ/เลขาธิการ
- ขอให้สมาชิกสภาเทศบาล เสนอ

/นายวรชิต ...

|                                       |   |
|---------------------------------------|---|
| นายวรชิต แสงเพ็ญ<br>ส.ท.เขต ๒         | เสนอให้กรรมการตรวจร่างรายงานการประชุมสภาชุดเดิม ดำเนินการต่อประจำปี ๒๕๖๕   |
| นายจุเหลียง พึ่งวิริยตน<br>ประธานสภา  | ขอมติที่ประชุม   |
| ที่ประชุม                             | มีมติเป็นเอกฉันท์ เห็นชอบ ๑๐ เสียง ไม่เห็นชอบ - เสียง งดออกเสียง ๑ เสียง<br>(ประธานสภา)   |
| ระเบียบวาระที่ ๖                      | เรื่อง อื่นๆ (ถ้ามี)   |
| นายจุเหลียง พึ่งวิริยตน<br>ประธานสภา  | แจ้งที่ประชุมทราบ การดำเนินโครงการฯ ของเทศบาล ขอเชิญท่านนายกชี้แจง   |
| นายวัชรินทร์ ฟาสิริพร<br>นายกเทศมนตรี | ผมขอชี้แจงต่อที่ประชุมทราบโครงการต่างๆ ของเทศบาล ที่ยังไม่ได้ดำเนินการ และกำลัง<br>จะดำเนินการ ดังนี้<br><u>กองช่าง</u> ผู้รับผิดชอบ<br>๑. โครงการก่อสร้างถนน คสล. สายก้งหันลม งบประมาณ ๑,๙๑๖,๐๐๐.๐๐ บาท<br>ตั้งงบประมาณไว้ในเทศบัญญัติ ประจำปี ๒๕๖๕ แต่ยังไม่ได้นำดำเนินการ เนื่องจากงบประมาณ<br>งบประมาณมีไม่เพียงพอ<br>๒. โครงการจ้างเหมากำจัดขยะมูลฝอย งบประมาณ ๔,๐๐๐,๐๐๐.๐๐ บาท<br>งบประมาณขออนุมัติจากสภา กำหนดราคากลาง ต้นละ ๖๕๐.๐๐ บาท รวมค่าเก็บและขน<br>และกำจัด ต้นละ ๑,๖๕๐.๐๐ บาท<br>๓. โครงการอุดหนุนขยายเขตไฟฟ้า งบประมาณ ๑,๐๐๐,๐๐๐.๐๐ บาท<br>ตั้งงบประมาณไว้ในเทศบัญญัติ ประจำปี ๒๕๖๕ แต่ยังไม่ได้นำดำเนินการเนื่องจากงบประมาณมี<br>ไม่เพียงพอ<br><u>สำนักปลัด</u><br>๔. โครงการแข่งขันกีฬาทกปลา “เกาะเต่า ฟิชซิ่ง” งบประมาณ ๑๕๐,๐๐๐.๐๐ บาท<br>จัดทำโครงการฯ เดือน มีนาคม ๒๕๖๕ (ผู้รับผิดชอบ ส.ท.ชัยวัฒน์ บุตรบุญ)<br>๕. โครงการแข่งขันกีฬาฟุตบอล “เกาะเต่า คัพ” งบประมาณ ๑๕๐,๐๐๐.๐๐ บาท<br>จัดทำโครงการฯ เดือนเมษายน ๒๕๖๕ (ผู้รับผิดชอบ ส.ท.สุภัทรชัย ทองเรือง)<br>๖. โครงการแข่งขันวิ่ง Trail running (งบหน่วยงานอื่น)<br>จัดทำโครงการฯ เดือนพฤษภาคม ๒๕๖๕ (ผู้รับผิดชอบประสานงาน น.ส.นงลักษณ์ มาป่ายะ) |
| ที่ประชุม                             | ทราบ   |

/นายจุเหลียง...

[๑๐]


นายจุเหลียง พึ่งวิริยตน สมาชิกสภา และผู้บริหารท้องถิ่น มีเรื่องอื่นๆ หรือไม่ และวันนี้ขอขอบคุณทุกท่านที่เข้าร่วม  
ประธานสภา ประชุมสภาโดยพร้อมเพรียงกัน ถ้าไม่มีอะไรเสนอเพิ่มเติม กระผมขอปิดประชุม


ปิดประชุม เวลา ๑๒.๑๐ น.

(ลงชื่อ)..........ผู้บันทึกรายงานการประชุม  
(นางสาวสิริรัตน์ ทองนวล)  
เลขานุการสภาเทศบาลตำบลเกาะเต่า


คณะกรรมการตรวจรายงานการประชุมสภา ได้ทำการตรวจรายงานการประชุมสภาเทศบาลตำบล  
เกาะเต่า ฉบับนี้ เมื่อวันที่ ๑๓ เดือน กุมภาพันธ์ พ.ศ. ๒๕๖๕ เห็นว่าถูกต้องแล้ว

(ลงชื่อ)..........ประธานคณะกรรมการ  
(นายชัยวัฒน์ บุตรสุข)

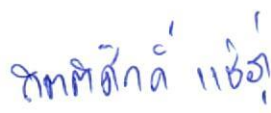(ลงชื่อ)..........กรรมการ  
(นายกิตติศักดิ์ ช่าง)

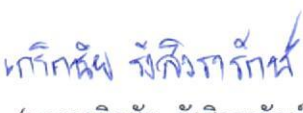(ลงชื่อ)..........กรรมการ/เลขานุการ  
(นายเกริกชัย รังสิวารักษ์)

รายงานการประชุมฉบับนี้ สภาเทศบาลตำบลเกาะเต่า ได้รับรองแล้ว เมื่อวันที่ ๒๑  
เดือน มีนาคม พ.ศ. ๒๕๖๕

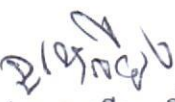(ลงชื่อ)..........  
(นายจุเหลียง พึ่งวิริยตน)  
ประธานสภาเทศบาลตำบลเกาะเต่า

ภาคผนวก 1 แบบรูป แบบท้ายสัญญาจ้าง เลขที่ ...../..... ลงวันที่ .....



## โครงการปรับปรุงไหล่ทางสายโรงพัก

### สถานที่ก่อสร้าง

บ.โหลกบ้านเก่า ม.3 ต.เกาะเต่า อ.เกาะพะงัน  
จ.สุราษฎร์ธานี

(.....)

ผู้ว่าจ้าง

(.....)


ผู้รับจ้าง




## ผังก่อสร้างปรับปรุงไหล่ทางสายโรงพัก

|                 |                                                                      |                    |                  |                        |       |       |
|-----------------|----------------------------------------------------------------------|--------------------|------------------|------------------------|-------|-------|
| โครงการ         | ปรับปรุงไหล่ทางสายโรงพัก กว้าง 9.00 ม. ยาว 3.00 ม. ลึกเฉลี่ย 3.00 ม. | เขียนแบบ           | ตรวจ             | อนุมัติ                | Scale | 1:100 |
| เจ้าของ         | เทศบาลตำบลเกาะเต่า                                                   | นายธงชัย ทองโตโนวี | นายอวยชัย ศรีทอง | นายอริชาด มีเพียร      | SHEET |       |
| สถานที่ก่อสร้าง | ม.3 ต.เกาะเต่า อ.เกาะพะงัน จ.สุราษฎร์ธานี                            | SHOWING            | ผังก่อสร้าง      | นายวัชรินทร์ ฟ่ำสิริพร | TOTAL |       |

## สภาพปรับปรุงแล้วเสร็จ

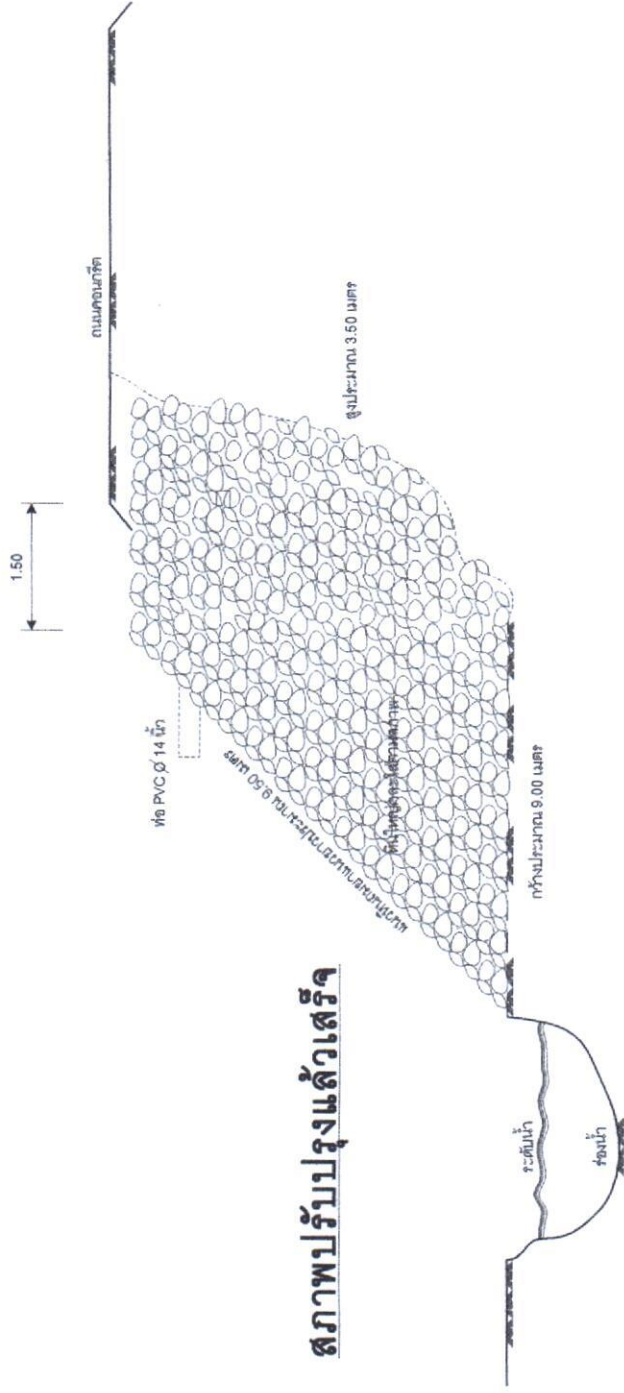

## สภาพก่อนปรับปรุง

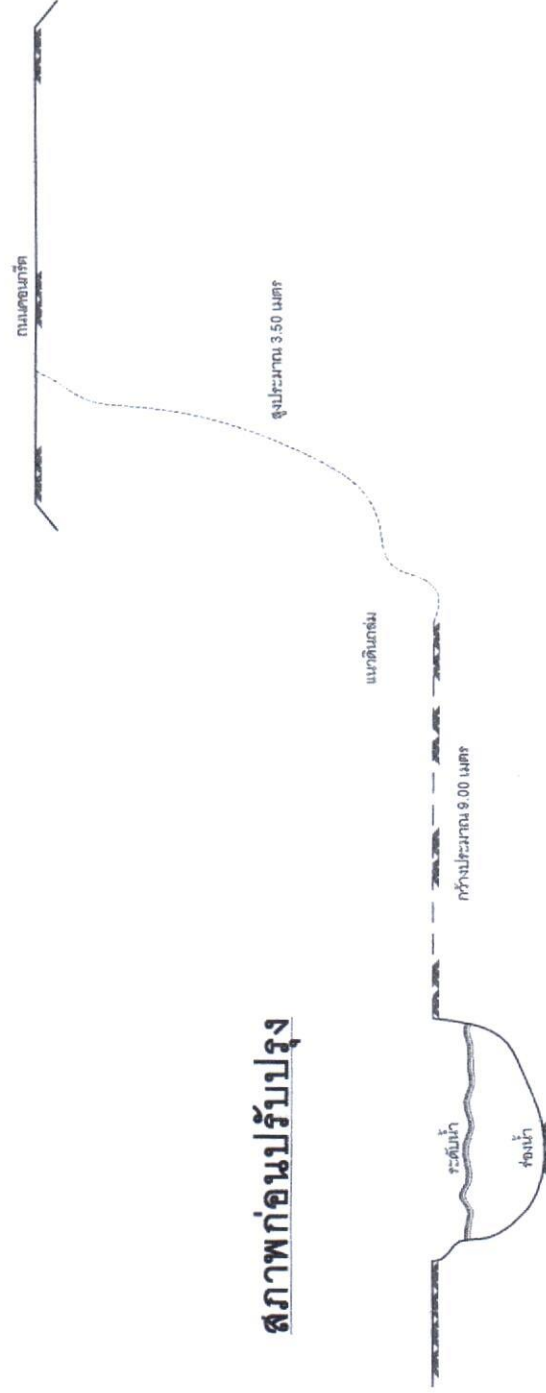

|         |                                           |                   |                  |                     |       |       |
|---------|-------------------------------------------|-------------------|------------------|---------------------|-------|-------|
| โครงการ | โครงการดาดถนนเทศบาล - โรงพัก              | เขียนแบบ          | เห็นชอบ          | อนุมัติ             | Scale | 1:100 |
| เจ้าของ | เทศบาลตำบลเกาะเต่า                        | นายธงชัย ทองมีสิน | นายธงชัย ศรีทอง  | นายไชยยันต์ จรัสกุล | SHEET |       |
| สถานที่ | ม.3 ต.เกาะเต่า อ.เกาะพะงัน จ.สุราษฎร์ธานี | SHOWING           | แบบดาดหินใหญ่คณะ | TOTAL               |       |       |

## แบบสรุปราคาการจ้างเหมา

กลุ่มงาน / ทาง

ชื่อโครงการ / ปรับปรุงซ่อมแซมไหล่ทางสายโรงพักบริเวณหน้าทช. กว้าง 9.00 เมตร ยาว 3.00 เมตร ลึกเฉลี่ย 3.50 เมตร

สถานที่ / ถนนสายโรงพักบริเวณหน้าทช. หมู่ที่ 3 ตำบลเกาะเต่า อำเภอเกาะพะงัน จังหวัดสุราษฎร์ธานี

แบบ ปร.4 ที่แนบ มีจำนวน 1 ชุด

ประมาณราคากลางเมื่อวันที่ 12 เดือน ธันวาคม พ.ศ. 2564

ราคาน้ำมัน 33.40 33.99 บาท/ลิตร

หน่วย : บาท

| ลำดับที่ | รายการ   | รวมค่างานต้นทุน<br>(บาท) | Factor F | รวมค่าใช้จ่าย/ค่าแรงงาน<br>(บาท) | หมายเหตุ |
|----------|---|--------------------------|----------|----------------------------------|----------|
| 1        | กลุ่มงาน / ทาง   | 200,070.00               | 1.3601   | 272,115.21                       |          |
|          | เงื่อนไขการใช้ตาราง Factor F<br>เงินล่วงหน้าจ่าย 0 %<br>เงินประกันผลงานหัก 0 %<br>ดอกเบี้ยเงินกู้ 5 %<br>ค่าภาษีมูลค่าเพิ่ม (VAT) 7 % |                          |          |                                  |          |
|          |   | รวมค่าจ้างเหมาทั้งหมด    |          | 272,115.21                       | บาท      |
|          | ปรับราคาให้เหมาะสมกับงบประมาณ   |                          |          |                                  |          |
|          | สองแสนเจ็ดหมื่นสองพันบาทถ้วน   |                          |          | 272,000.00                       | บาท      |

ลงชื่อ.....

(นายธงชัย ทองปัสโนว์)

นายช่างโยธาชำนาญงาน

ลงชื่อ.....

(นายอวยชัย ศรีทอง)

ปลัดเทศบาลตำบลเกาะเต่า

ลงชื่อ.....

(นายอภิชาติ มีเพียร)

รองนายกเทศมนตรีตำบลเกาะเต่า

ลงชื่อ.....

(นายวัชรินทร์ ฟ้าสิริพร)

นายกเทศมนตรีตำบลเกาะเต่า

ราคาน้ำมัน 33.40 33.99 บาท/ลิตร

สถานที / ถนนสายโรงพยาบาลวิภาวดี กรุงเทพมหานคร 3 ตำบลเกาะพะงัน อำเภอเกาะพะงัน จังหวัดสุราษฎร์ธานี

ประมาณราคากลางโดย / นายธงชัย ทองปัสโนว์

| ลำดับที่ | รายการ                     | จำนวน  | หน่วย | ค่าใช้จ่าย |            | ค่าแรงงาน  |           | ค่าจ้าง<br>และค่าแรงงาน | หมายเหตุ |
|----------|----------------------------|--------|-------|------------|------------|------------|-----------|-------------------------|----------|
|          |                            |        |       | ราคา/หน่วย | จำนวนเงิน  | ราคา/หน่วย | จำนวนเงิน |                         |          |
| 1        | แม่คโครปรับดินและเกลี่ยหิน | 8.00   | ซ.ม.  | 2,500.00   | 20,000.00  |            |           | 20,000.00               |          |
| 2        | หินใหญ่ตล่ะ                | 238.00 | ลบ.ม. | 700.00     | 166,600.00 | -          | -         | 166,600.00              |          |
| 3        | ปูนซีเมนต์                 | 24.00  | ถุง   | 180.00     | 4,320.00   | -          | -         | 4,320.00                |          |
| 4        | ทรายหยาบ                   | 3.00   | ลบ.ม. | 1,000.00   | 3,000.00   | -          | -         | 3,000.00                |          |
| 5        | ค่ายแนวหินใหญ่             | 123.00 | ตร.ม. | -          | -          | 50.00      | 6,150.00  | 6,150.00                |          |
|          | <b>รวม</b>                 |        |       |            |            |            |           | <b>200,070.00</b>       |          |

ภาคผนวก 1 แบบรูป แผนที่สัญลักษณ์ เลขที่ ...../...../..... ลงวันที่ .....



## โครงการก่อสร้างวางระบายน้ำกล่อง Gabion Box

### สถานที่ก่อสร้าง

บ.แม่หาด ม.2 ต.เกาะเต่า อ.เกาะพะงัน


จ.สุราษฎร์ธานี

(.....)

(.....)

ผู้ว่าจ้าง


ผู้รับจ้าง

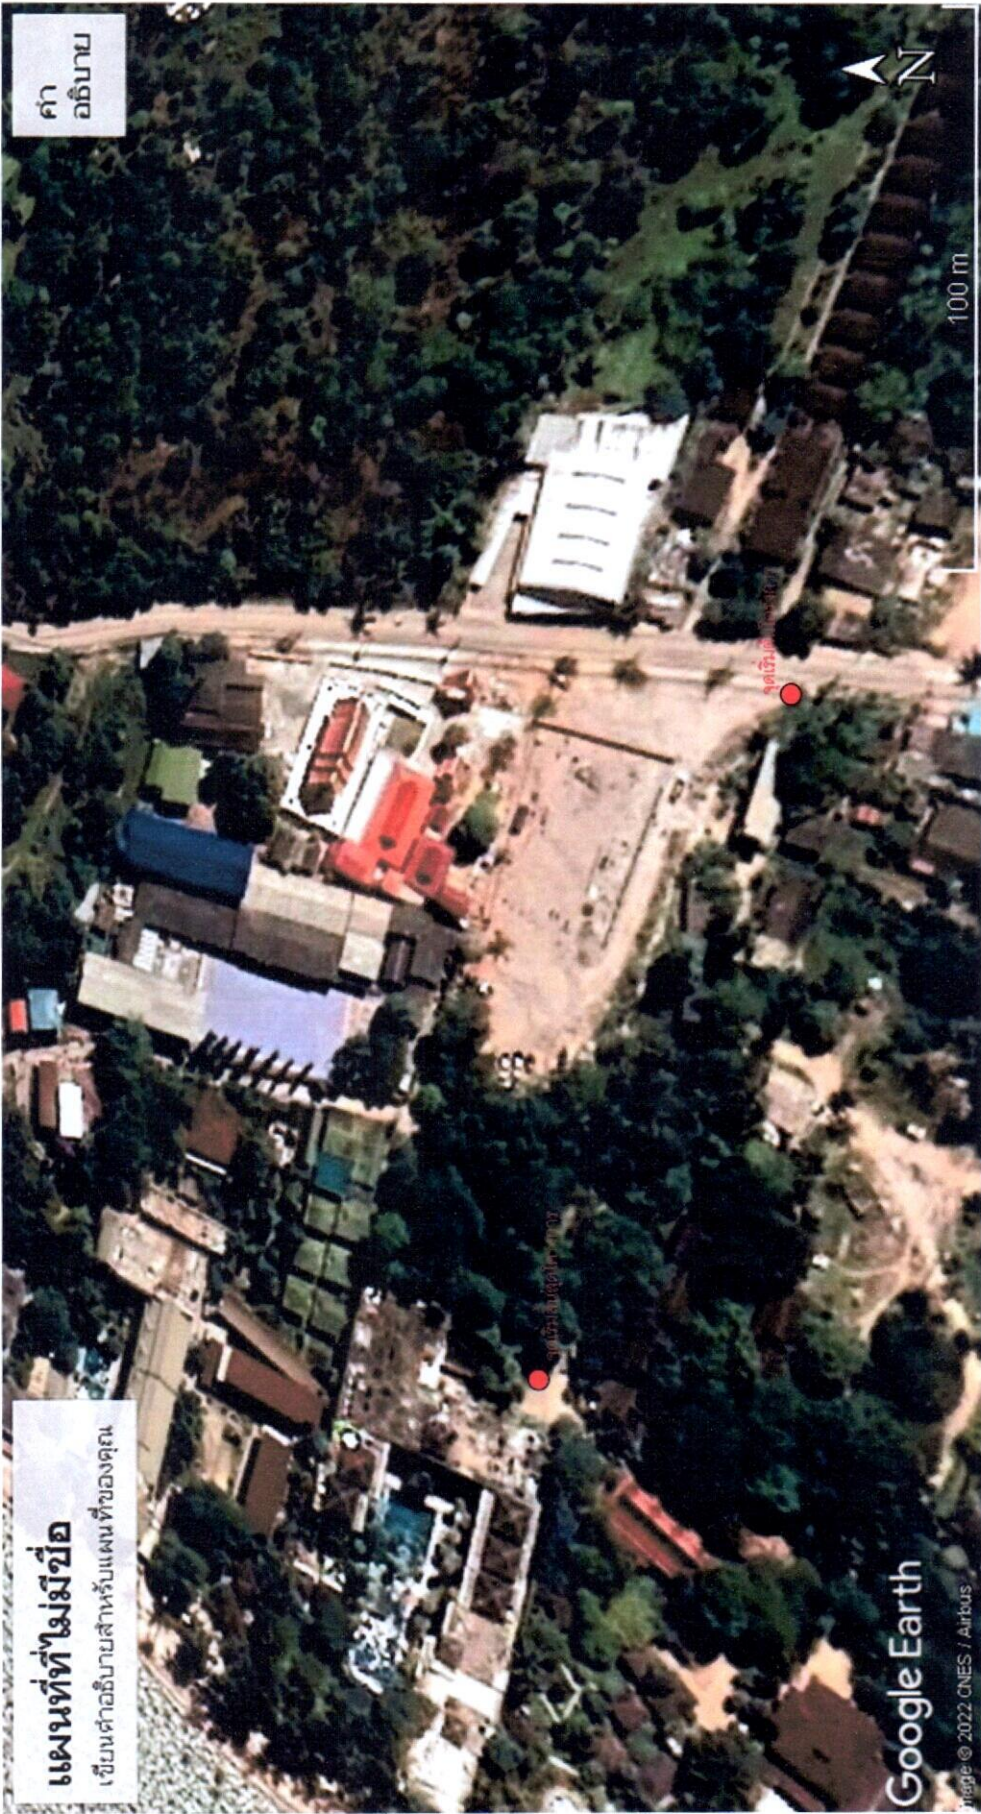

ผังก่อสร้างระบายน้ำกล่อง Gabion Box


|                 |                                                                          |                   |                 |                        |       |       |
|-----------------|--------------------------------------------------------------------------|-------------------|-----------------|------------------------|-------|-------|
| โครงการ         | ก่อสร้างระบายน้ำGabion box กว้าง 5.00 ม. ยาว 115.00 ม. ลึกเฉลี่ย 2.00 ม. | เขียนแบบ          | ตรวจ            | อนุมัติ                | Scale | 1:100 |
| เจ้าของ         | เทศบาลตำบลเกาะเต่า                                                       | นายธงชัย ทองใบไฉน | นายธงชัย ศรีทอง | นายวิชาต มีเพียร       | SHEET |       |
| สถานที่ก่อสร้าง | ม.2 ต.เกาะเต่า อ.เกาะพะงัน จ.สุราษฎร์ธานี                                | SHOWING           | ผังก่อสร้าง     | นายวัชรินทร์ พัวสิริพร | TOTAL |       |

กว้าง 1 ยาว 1 สูง 0.5

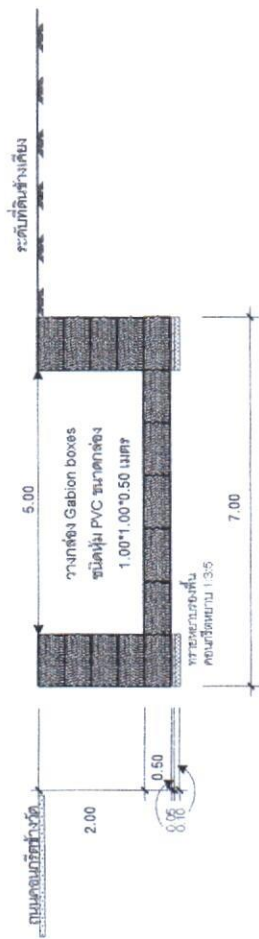


SECTION A-A  
Scale 1:100

กว้าง 1 ยาว 1 สูง 0.5

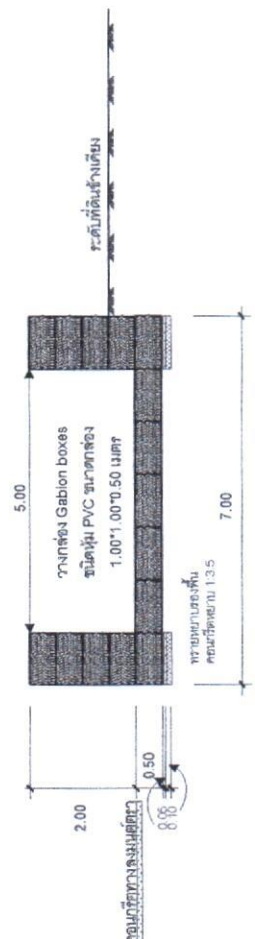

SECTION B-B  
Scale 1:100

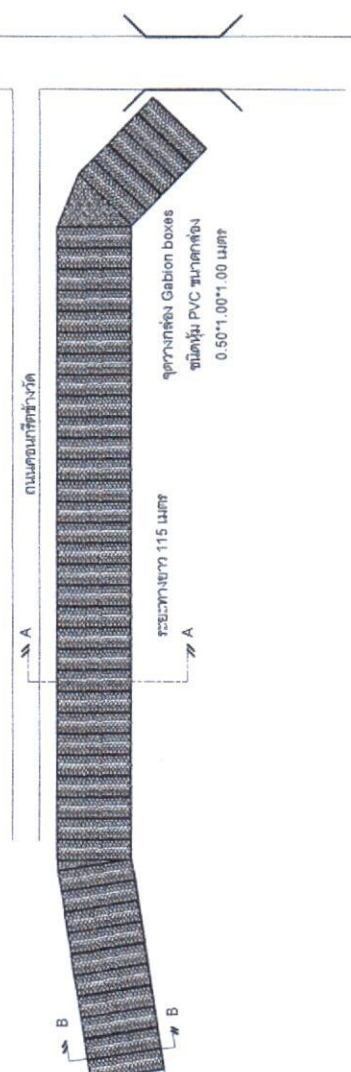

|         |                                           |                    |                                |                         |       |       |
|---------|-------------------------------------------|--------------------|--------------------------------|-------------------------|-------|-------|
| โครงการ | ก่อสร้างร่องน้ำด้วยกล่อง Gabion boxes     | เขียนแบบ           | ตรวจ                           | อนุมัติ                 | Scale | 1:100 |
| เจ้าของ | เทศบาลตำบลเกาะเต่า                        | นายธงชัย ทองบัวโนว | นายอวยชัย ศรีทอง               | นายวัชรินทร์ พาสีรินทร์ | SHEET |       |
| สถานที่ | ม.2 ต.เกาะเต่า อ.เกาะพะงัน จ.สุราษฎร์ธานี | แสดง               | แปลนแผนผัง - รูปตัดจำนวน 2 จุด | เห็นชอบ                 | TOTAL |       |

แบบสรุปราคาการจ้างเหมา

กลุ่มงาน / ชลประทาน

ชื่อโครงการ / ก่อสร้างรางระบายน้ำด้วยกล่อง gabian boxes กว้าง 5 เมตร ยาว 115 เมตร ลึกเฉลี่ย 2.00 เมตร

สถานที่ / หมู่ที่ 2 ตำบลเกาะเต่า อำเภอเกาะพะงัน จังหวัดสุราษฎร์ธานี

แบบ ปร.4 ที่แนบ มีจำนวน 1 ชุด

ประมาณราคากลางเมื่อวันที่ 16 เดือน ธันวาคม พ.ศ. 2564

ราคาน้ำมัน 33.40 - 33.99 บาท/ลิตร

หน่วย :บาท

| ลำดับที่ | รายการ   | รวมค่างานต้นทุน<br>(บาท) | Factor F | รวมค่าใช้จ่าย/ค่าแรงงาน<br>(บาท) | หมายเหตุ |
|----------|---|--------------------------|----------|----------------------------------|----------|
| 1        | กลุ่มงาน / ทาง   | 2,086,763.85             | 1.3357   | 2,787,290.47                     |          |
|          |   |                          |          |                                  |          |
|          | เงื่อนไขการใช้ตาราง Factor F<br>เงินล่วงหน้าจ่าย 0 %<br>เงินประกันผลงานหัก 0 %<br>ดอกเบี้ยเงินกู้ 5 %<br>ค่าภาษีมูลค่าเพิ่ม (VAT) 7 % |                          |          |                                  |          |
|          |   | รวมค่าจ้างเหมาทั้งหมด    |          | 2,787,290.47                     | บาท      |
|          | ปรับราคาให้เหมาะสมกับงบประมาณ   |                          |          |                                  |          |
|          | สองล้านเจ็ดแสนแปดหมื่นเจ็ดพันบาทถ้วน                                                                                                  |                          |          | 2,787,000.00                     | บาท      |

ลงชื่อ.....

(นายรัชชัย ทองปัสโนว์)

นายช่างโยธาชำนาญงาน

ลงชื่อ.....

(นายอวยชัย ศรีทอง)

ปลัดเทศบาลตำบลเกาะเต่า

ลงชื่อ.....

(นายอภิชาติ มีเพียร)

รองนายกเทศมนตรีตำบลเกาะเต่า

ลงชื่อ.....

(นายวัชรินทร์ ฟ้าสิริพร)

นายกเทศมนตรีตำบลเกาะเต่า

กลุ่มงาน / สถานที่

ข้อโครงการ / ก่อสร้างระบบนำด้วยกล่อง gabian boxes กว้าง 5 เมตร ยาว 115 เมตร ลึกเฉลี่ย 2.00 เมตร

สถานที่ / หมู่ที่ 2 ตำบลเกาะเต่า อำเภอเกาะพะงัน จังหวัดสุราษฎร์ธานี

ฝ่ายประมาณราคา / กองช่าง

ราคาน้ำมัน 33.40 - 33.99 บาท/ลิตร

ประมาณราคาจากส่งโดย/ นายธงชัย ทองปัสโนว์

เมื่อวันที่ 16 เดือน ธันวาคม พ.ศ. 2564

[illegible]

ภาคผนวก 1 แบบรูป แผนที่สัญญาณแจ้ง เลขที่ ...../..... ลงวันที่ .....



## โครงการก่อสร้างระบบระบายน้ำด้วย

### สถานที่ก่อสร้าง


บ.โฉลกบ้านเก่า ม.3 ต.เกาะเต่า อ.เกาะพะงัน  
จ.สุราษฎร์ธานี

(.....)

(.....)


ผู้ว่าจ้าง

ผู้รับจ้าง

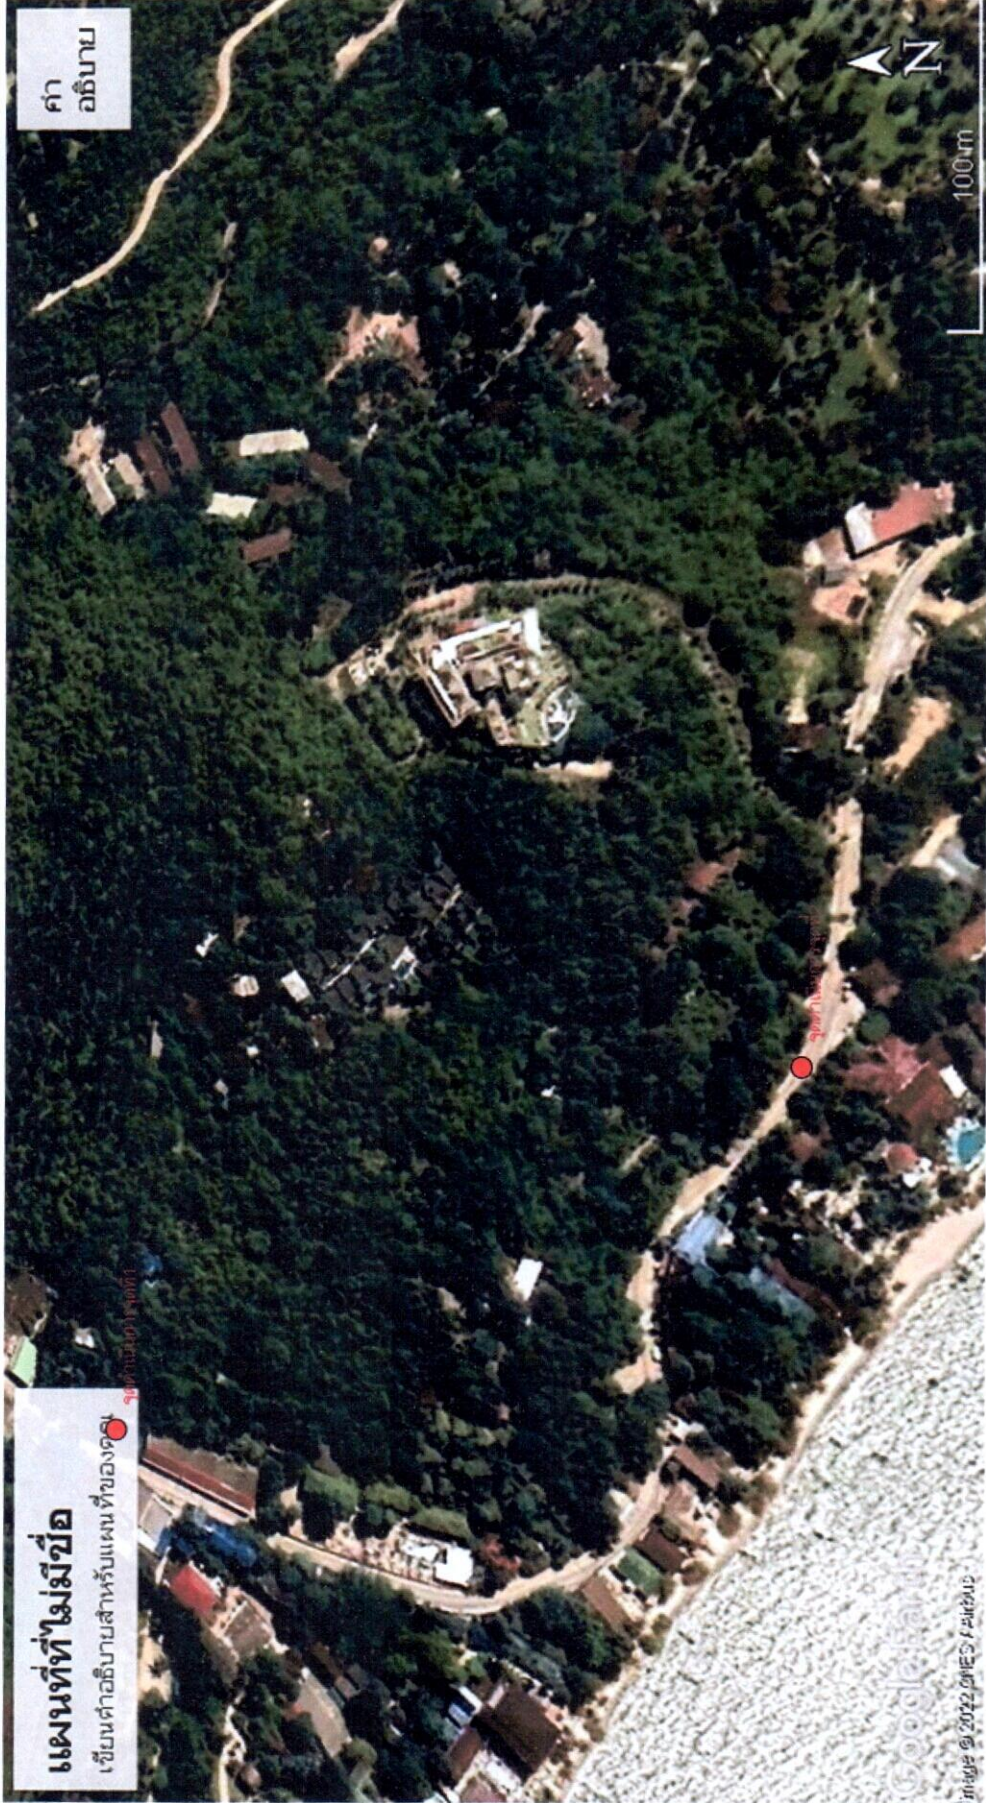


## ผังก่อสร้างวางระบายน้ำต้วยู

|                 |                                                                                  |  |  |                   |                     |       |       |
|-----------------|----------------------------------------------------------------------------------|--|--|-------------------|---------------------|-------|-------|
| โครงการ         | ก่อสร้างวางระบายน้ำต้วยู กว้าง 0.70 ม. ยาว 6.50 ม. ลึกเฉลี่ย 0.50 ม. จำนวน 2 จุด |  |  | ตรวจ              | อนุมัติ             | Scale | 1:100 |
| เจ้าของ         | เทศบาลตำบลเกาะเต่า                                                               |  |  | นายธวัชชัย ศรีทอง | นายอภิชาติ มีเพียร  | SHEET |       |
| สถานที่ก่อสร้าง | ม.3 ต.เกาะเต่า อ.เกาะพะงัน จ.สุราษฎร์ธานี                                        |  |  | ผู้ก่อสร้าง       | นายวัชรินทร์ พาสีพร | TOTAL |       |

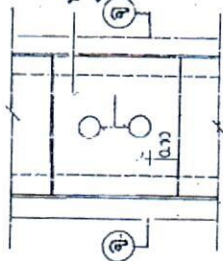


0.005  
0.50  
0.005

5 ๐ ๐ มม.  
เพื่อกั้นน้ำ ๐.๘ มม. เชื่อมติดกับเหล็ก  
รอยเชื่อม  
เหล็ก L 60x50x4 มม.  
(3.06 กก./ม.) โดยรอบ

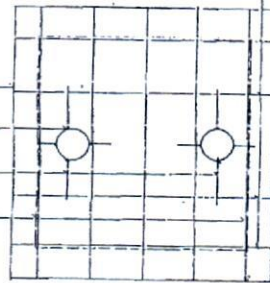

ขยายเหล็กฝารอย 1 : 7.5


แปลตรงตามรูปด้วย ค.ส.ล. 1:20

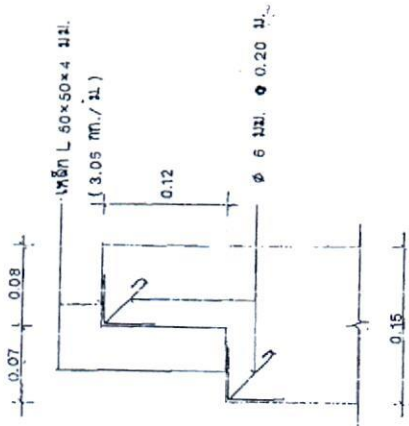

แบบขยาย ② 1:5


หมายเหตุ

งานเหล็กเสริมยกตัวไปสำหรับเสาเข็มกริดและคอนกรีตเสริมเหล็ก

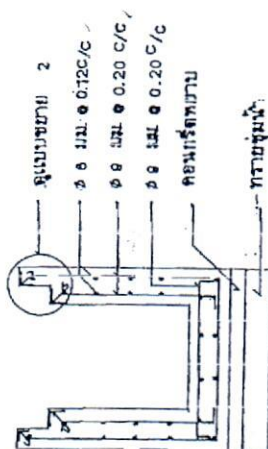

รูปตัด ๑-๑ 1:20

เหล็ก L 50x50x4 มม. (3.06 กก./ม.) โดยรอบ  
๐ ๐ ๐ มม.  
๔ ๐ ๐ มม.  
ท่อน้ำทิ้งฝังระดับลาด ๑.2

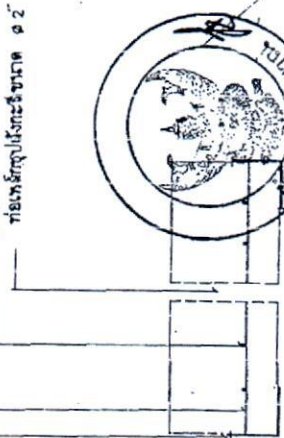

ความกว้าง ๐.๕๓ ม.

รูปตัดฉายยพัก 1:7.5



กรมการปกครอง  
กระทรวงมหาดไทย

แบบมาตรฐาน

- ราชบัณฑิตยสถาน



นายประวิทย์ ภูวลาภกิจ

สถาปนิก ส.ก. น.

นายพงษ์ศักดิ์ ภูวลาภกิจ

วิศวกร ก.บ. 5668

นายชาญยุทธ วัฒนาธรรม

ตรวจ ประสานงาน

นายวิชาญ ศิริสวัสดิ์

ว.ค.บ. 1

8 ๕.๓. 37

แผนผังที่

ท 2 - 13

## แบบสรุปราคาการจ้างเหมา

กลุ่มงาน / ถนน

ชื่อโครงการ / ก่อสร้างรางระบายน้ำด้วย กว้าง 0.70 เมตร ลึกเฉลี่ย 0.5 เมตร ยาว 6.5 เมตร จำนวน 2 จุด

สถานที่ / หมู่ที่ 3 ตำบลเกาะเต่า อำเภอเกาะพะงัน จังหวัดสุราษฎร์ธานี

แบบ ปร.4 ที่แนบ มีจำนวน 1 ชุด

ประมาณราคากลางเมื่อวันที่ 10 เดือน ตุลาคม พ.ศ. 2564

ราคาน้ำมัน 33.80 - 33.99 บาท/ลิตร

หน่วย : บาท

| ลำดับที่ | รายการ   | รวมค่างานต้นทุน<br>(บาท) | Factor F | รวมค่าใช้จ่าย/ค่าแรงงาน<br>(บาท) | หมายเหตุ |
|----------|---|--------------------------|----------|----------------------------------|----------|
| 1        | กลุ่มงาน / ถนน   | 48,873.08                | 1.3607   | 66,501.60                        |          |
|          | เงื่อนไขการใช้ตาราง Factor F<br>เงินล่วงหน้าจ่าย 0 %<br>เงินประกันผลงานหัก 0 %<br>ดอกเบี้ยเงินกู้ 5 %<br>ค่าภาษีมูลค่าเพิ่ม (VAT) 7 % |                          |          |                                  |          |
|          |   | รวมค่าจ้างเหมาทั้งหมด    |          | 66,501.60                        | บาท      |
|          | ปรับราคาให้เหมาะสมกับงบประมาณ   |                          |          |                                  |          |
|          | หักหมื่นหกพันบาทถ้วน   |                          |          | 66,000.00                        | บาท      |

ลงชื่อ.....

(นายรัชชัย ทองปัสโนว์)

นายช่างโยธาชำนาญงาน

ลงชื่อ.....

(นายอวยชัย ศรีทอง)

ปลัดเทศบาลตำบลเกาะเต่า

ลงชื่อ.....

(นายอภิชาติ มีเพียร)

รองนายกเทศมนตรีตำบลเกาะเต่า

ลงชื่อ.....

(นายวัชรินทร์ ฟ้าสิริพร)

นายกเทศมนตรีตำบลเกาะเต่า

กลุ่มงาน / งานถนน

ชื่อโครงการ / ก่อสร้างรางระบายน้ำด้วย กว้าง 0.70 เมตร ลึกเฉลี่ย 0.5 เมตร ยาว 6.5 เมตร จำนวน 2 จุด

สถานที่ / หมู่ที่ 3 ตำบลเกาะเต่า อำเภอเกาะพะงัน จังหวัดสุราษฎร์ธานี

ฝ่ายประมาณราคา / กองช่าง

ราคาน้ำมัน 33.80 - 33.99 บาท/ลิตร

ประมาณราคาจากส่งโดย/นายธงชัย ทองปัสโนว์

เมื่อวันที่ 10 เดือน ตุลาคม พ.ศ. 2564

[illegible]

ภาคผนวก 1 แบบรูป แผนที่สัญลักษณ์ เลขที่ ...../..... ลงวันที่ .....



## โครงการก่อสร้างถนนคอนกรีตเสริมเหล็กสายศรีวิไล

### สถานที่ก่อสร้าง

บ.โฉลกบ้านเก่า ม.3 ต.เกาะเต่า อ.เกาะพะงัน

จ.สุราษฎร์ธานี

(.....)

(.....)

ผู้ว่าจ้าง

ผู้รับจ้าง



## ผังก่อสร้างถนนสายครัวลุงแป๊ะ

|                 |                                                                  |                     |                  |                     |       |       |
|-----------------|------------------------------------------------------------------|---------------------|------------------|---------------------|-------|-------|
| โครงการ         | ก่อสร้างถนนคอนกรีต กว้าง 3.00 ม. ยาว 352.00 ม. หนาเฉลี่ย 0.15 ม. | เขียนแบบ            | ตรวจ             | อนุมัติ             | Scale | 1:100 |
| เจ้าของ         | เทศบาลตำบลเกาะเต่า                                               | นายธงชัย ทองปัดโนวี | นายอวยชัย ศรีทอง | นายอวิชาต มีเพียร   | SHEET |       |
| สถานที่ก่อสร้าง | ม.3 ต.เกาะเต่า อ.เกาะพะงัน จ.สุราษฎร์ธานี                        | SHOWING             | ผังก่อสร้าง      | นายวัชรินทร์ พาสีพร | TOTAL |       |

เหล็ก DOWEL (ดูรายละเอียด ในตารางที่ 1)


เหล็กเส้นขนาด RB ๑๑ มม. ๑ 0.20

EXPANSION JOINT

เหล็ก TIE BAR (ดูรายละเอียด ในตารางที่ 1)

CONTRACTION JOINT

LONGITUDINAL JOINT

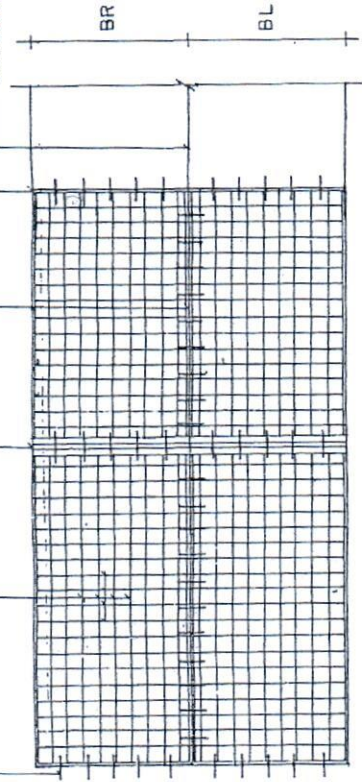

### แผนการวางตะแกรงเหล็ก

เหล็ก RB ๑๑ มม. ๑ 0.20 หรือเหล็ก WIRE MESH

ทาบพาดทับกันให้แน่น

ใช้ระดับพื้น 95% STANDARD PROCTOR DENSITY

คอนกรีต



รายละเอียดตามแบบยกเว้นการตีเสริมเหล็ก


NOT TO SCALE



กรมการขนส่ง  
กระทรวงมหาดไทย

แบบมาตรฐาน

- ถนน ค.ส.ล. หน้า 0.15 ม.

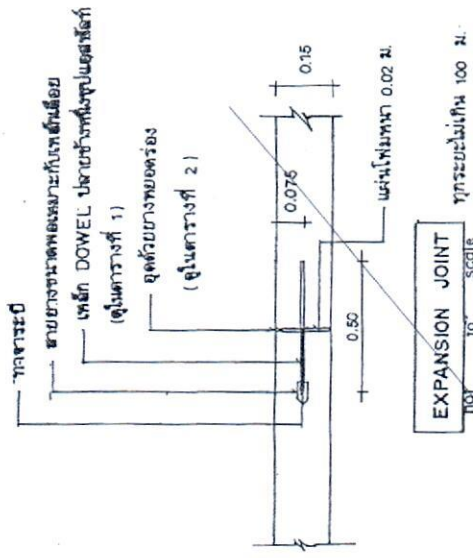


EXPANSION JOINT  
NOT TO SCALE

เหล็ก DOWEL (ดูในตารางที่ 1)

ปลอกหุ้มท่อขึ้นปอดท่อ

จุดด้วยยางพารา

(ดูในตารางที่ 2)

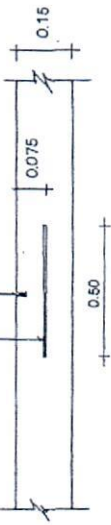


CONTRACTION JOINT  
NOT TO SCALE

ทุกระยะไม่เกิน 10 ม.

เหล็ก TIE BAR (ดูในตารางที่ 1)

จุดด้วยยางพารา

(ดูในตารางที่ 2)

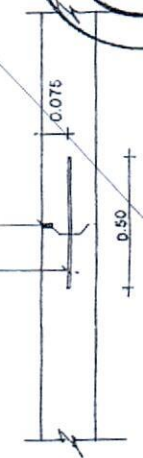

LONGITUDINAL JOINT  
NOT TO SCALE

เขียน  
นายประวิทย์ ปรากฏพิชัย  
สถาปนิก ส.ส.

นายพงษ์พันธ์ ฤกษ์งามดี  
วิศวกร ภ.บ. 5668

นายชาติยุทธ เทลาวัฒนาวรร  
ศรจ. ประธานคณะทำงาน

นายวิชาญ สิริสวัสดิ์  
ว.ค.บ. 2

8 ธ.ค. 37

แบบร่าง

W.1-01

**ตารางที่ 1.** แสดงขนาดของเหล็กเส้นที่ใช้กับรอยต่อเพื่อการหดตัวและการขยายตัวของเหล็กเส้นที่ใช้กับรอยต่อตามยาว

| ความหนาของพื้นคอนกรีต (มม.) | รอยต่อเพื่อการขยายตัว EXPANSION JOINT |             |       | รอยต่อเพื่อการหดตัว CONTRACTION JOINT |             |       | รอยต่อตามยาว LONGITUDINAL JOINT |             | ทราบรองพื้นพื้นน้ำยัดแน่น |
|-----------------------------|---------------------------------------|-------------|-------|---------------------------------------|-------------|-------|---------------------------------|-------------|---------------------------|
|                             | เส้นผ่าศูนย์กลาง มม.                  | ความยาว มม. | @ มม. | เส้นผ่าศูนย์กลาง มม.                  | ความยาว มม. | @ มม. | เส้นผ่าศูนย์กลาง มม.            | ความยาว มม. |                           |
| 150                         | RB 19                                 | 500         | 500   | RB 15                                 | 500         | 500   | DB 16                           | 500         | 50                        |
| 200                         | RB 25                                 | 500         | 500   | RB 19                                 | 500         | 500   | DB 16                           | 500         | 50                        |

**ตารางที่ 2.** แสดงขนาดของการเจาะรูและระยะห่างระหว่างรอยต่อในถนนคอนกรีต

| ชนิดของรอยต่อ                         | ระยะห่างระหว่างรอยต่อ (ม.) | ความกว้างของรอยต่อ (มม.) | ความลึกของรอยต่อ (มม.) |
|---------------------------------------|----------------------------|--------------------------|------------------------|
| รอยต่อเพื่อการหดตัว CONTRACTION JOINT | < 11                       | 10                       | 40                     |
|                                       | 11 - 15                    | 15                       | 50                     |
| รอยต่อเพื่อการขยายตัว EXPANSION JOINT | 15 - 20                    | 20                       | 50                     |
|                                       | ทุกระยะไม่เกิน 100 เมตร    | 25                       | 50                     |
| รอยต่อตามยาว LONGITUDINAL JOINT       | —                          | 10                       | 50                     |

**ตารางที่ 3.**

| ควมจางขนาด (ม.)        | พื้นที่เหล็กเสริมตามยาว ตร. ซม./เมตร | พื้นที่เหล็กเสริมตามขวาง ตร. ซม./เมตร |
|------------------------|--------------------------------------|---------------------------------------|
| 3.00 x 10.00 x 0.15 ม. | 1.08                                 | 0.33                                  |
| 3.00 x 10.00 x 0.20 ม. | 1.44                                 | 0.43                                  |
| 3.50 x 10.00 x 0.15 ม. | 1.08                                 | 0.38                                  |
| 3.50 x 10.00 x 0.20 ม. | 1.44                                 | 0.51                                  |
| 4.00 x 6.00 x 0.20 ม.  | 0.86                                 | 0.68                                  |

**หมายเหตุ**

- 1 ต้องใช้เครื่อง CONCRETE FINISHER PAVEMENT หรือเครื่องปาดหน้าคอนกรีต ในการบดผิวหน้าคอนกรีต
- 2 ต้องใช้ CIRCULAR CUT JOINT แล้วอุดด้วยยางพาราอัดรูปตาม ASTM D 1190 หรืออัดด้วยปูนทราย
- 3 ให้ใช้น้ำยาบ่มคอนกรีตหรือกระเบื้องเคลือบปูพื้นอย่างน้อย 28 วัน
- 4 ให้ใช้ตะแกรงเหล็ก WIRE MESH แทนได้ตามตารางที่ 3
- 5 หากพบการรบกวนได้ไม่ให้เกิดข้อบกพร่อง



กรมการปกครอง  
กระทรวงมหาดไทย

แบบมาตรฐาน

- ถนน ค.ส.ล. หน้า 0.15 ม.

เขียน

นายประวิทย์ บุรณศิริ

สถาปนิก

ผ.ด. ๕

นายพงษ์สิทธิ์ เทอดงาม

วิศวกร

ภ.บ. 5668

นายชาญยุทธ เท่งวิเศษ

ตรวจ

นายวิชาญ ศรีคำวารี

ว.ค.บ. 3

8 ต.ค. 37

แบบเลขที่

พ.1-01

## แบบสรุปราคาการจ้างเหมา

กลุ่มงาน / ทาง

ชื่อโครงการ / ก่อสร้างถนนคอนกรีต กว้าง 3.00 เมตร ยาว 352 เมตร หนาเฉลี่ย 0.15 เมตร หรือพื้นที่ไม่น้อยกว่า 1056 ตารางเมตร

สถานที่ / ถนนสายศรีวงศ์แยะ หมู่ที่ 3 ตำบลเกาะเต่า อำเภอเกาะพะงัน จังหวัดสุราษฎร์ธานี

แบบ ปร.4 ที่แนบ มีจำนวน 1 ชุด

ประมาณราคากลางเมื่อวันที่ 2 เดือน กุมภาพันธ์ พ.ศ. 2565

ราคาน้ำมัน 35.40 - 35.99 บาท/ลิตร

หน่วย : บาท

| ลำดับที่ | รายการ   | รวมค่างานต้นทุน<br>(บาท) | Factor F | รวมค่าใช้จ่าย/ค่าแรงงาน<br>(บาท) | หมายเหตุ |
|----------|---|--------------------------|----------|----------------------------------|----------|
| 1        | กลุ่มงาน / ทาง   | 700,723.82               | 1.3607   | 953,474.90                       |          |
|          | เงื่อนไขการใช้ตาราง Factor F<br>เงินล่วงหน้าจ่าย 0 %<br>เงินประกันผลงานหัก 0 %<br>ดอกเบี้ยเงินกู้ 5 %<br>ค่าภาษีมูลค่าเพิ่ม (VAT) 7 % |                          |          |                                  |          |
|          |   | รวมค่าจ้างเหมาทั้งหมด    |          | 953,474.90                       | บาท      |
|          | ปรับราคาให้เหมาะสมกับงบประมาณ   |                          |          |                                  |          |
|          | เก้าแสนห้าหมื่นสามพันบาทถ้วน   |                          |          | 953,000.00                       | บาท      |

ลงชื่อ.....

(นายธงชัย ทองปัสโนว์)

นายช่างโยธาชำนาญงาน

ลงชื่อ.....

(นายอวยชัย ศรีทอง)

ปลัดเทศบาลตำบลเกาะเต่า

ลงชื่อ.....

(นายอภิชาติ มีเพียร)

รองนายกเทศมนตรีตำบลเกาะเต่า

ลงชื่อ.....

(นายวัชรินทร์ ฟ้าศิริพร)

นายกเทศมนตรีตำบลเกาะเต่า

สถานพ / ถนนสายศรีวิบูลพะเน <sup>๓</sup> หมู่ที่ 3 ตำบลเกาะเต่า อำเภอเกาะพะงัน จังหวัดสุราษฎร์ธานี

ฝ่ายประมาณราคา / กองช่าง

ราคาน้ำมัน 35.40 - 35.99 บาท/ลิตร

ประมาณราคาจากโดย/ นายธงชัย ทองปัสโนว์

เมื่อวันที่ 2 เดือน กุมภาพันธ์ พ.ศ. 2565

| ลำดับที่ | รายการ                               | จำนวน    | หน่วย | ค่าใช้จ่าย |            | ค่าแรงงาน  |           | ค่าใช้จ่าย<br>และค่าแรงงาน | หมายเหตุ |
|----------|--------------------------------------|----------|-------|------------|------------|------------|-----------|----------------------------|----------|
|          |                                      |          |       | ราคา/หน่วย | จำนวนเงิน  | ราคา/หน่วย | จำนวนเงิน |                            |          |
| 1        | งานรื้อผิวจราจร                      | 750.00   | ตร.ม. | -          | -          | 127.13     | 95,347.50 | 95,347.50                  |          |
| 2        | ดินถม                                | 52.00    | ลบ.ม. | 300.00     | 15,600.00  | 22.84      | 1,187.68  | 16,787.68                  |          |
| 3        | ปูนซีเมนต์                           | 1,014.00 | ถุง   | 180.00     | 182,520.00 | -          | -         | 182,520.00                 |          |
| 4        | หิน                                  | 141.00   | ลบ.ม. | 1,000.00   | 141,000.00 | -          | -         | 141,000.00                 |          |
| 5        | ทราย                                 | 71.00    | ลบ.ม. | 1,000.00   | 71,000.00  | -          | -         | 71,000.00                  |          |
| 6        | เหล็ก Y-Mash เส้นผ่านศูนย์กลาง 4 มม. | 1,056.00 | ตร.ม. | 40.00      | 42,240.00  | 5.00       | 5,280.00  | 47,520.00                  |          |
| 7        | เหล็ก RB เส้นผ่านศูนย์กลาง 15 มม.    | 175.00   | กก.   | 30.79      | 5,388.25   | 5.00       | 875.00    | 6,263.25                   |          |
| 8        | เหล็ก RB เส้นผ่านศูนย์กลาง 19 มม.    | 31.00    | กก.   | 27.01      | 837.31     | 5.00       | 155.00    | 992.31                     |          |
| 9        | ไม้แบบ                               | 52.00    | ตร.ม. | 262.00     | 13,624.00  | 105.00     | 5,460.00  | 19,084.00                  |          |
| 10       | ไม้คร่า 30%                          | 15.00    | ตร.ม. | 262.00     | 3,930.00   | 105.00     | 1,575.00  | 5,505.00                   |          |
| 11       | ทรายหยาบรองพื้น                      | 52.00    | ลบ.ม. | 1,000.00   | 52,000.00  | 33.59      | 1,746.68  | 53,746.68                  |          |
| 12       | งานผสมคอนกรีต                        | 158.00   | ลบ.ม. | -          | -          | 212.65     | 33,598.70 | 33,598.70                  |          |
| 13       | งานปูผิวคอนกรีต                      | 1,056.00 | ตร.ม. | -          | -          | 12.36      | 13,052.16 | 13,052.16                  |          |
| 14       | งานตัดรอยต่อคอนกรีตและหยอดยาง        | 460.00   | ม.    | -          | -          | 24.61      | 11,320.60 | 11,320.60                  |          |
|          | <b>รวม</b>                           |          |       |            |            |            |           | <b>697,737.88</b>          |          |

ข้อโครงการ / ก่อสร้างถนนคอนกรีต กว้าง 3.00 เมตร ยาว 352 เมตร หนาเฉลี่ย 0.15 เมตร หรือพื้นที่ไม่น้อยกว่า 1056 ตารางเมตร

ฝ่ายประมาณราคา / กองช่าง

ราคาน้ำมัน 35.40 - 35.99 บาท/ลิตร

เมื่อวันที่ 2 เดือน กุมภาพันธ์ พ.ศ. 2565

[illegible]

ญัตติ เรื่อง ขออนุมัติตั้งรายการใหม่โดยใช้งบประมาณจ่ายขาดเงินสะสมของเทศบาลตำบลเกาะเต่า

สำนักงานเทศบาลตำบลเกาะเต่า  
ตำบลเกาะเต่า อำเภอเกาะพะงัน  
จังหวัดสุราษฎร์ธานี ๘๔๓๖๐

วันที่ กุมภาพันธ์ ๒๕๖๕

เรื่อง ขออนุมัติ

เรียน ประธานสภาเทศบาลตำบลเกาะเต่า

ข้าพเจ้าขอเสนอญัตติต่อสภาเทศบาลตำบลเกาะเต่า เรื่อง ขออนุมัติตั้งรายการใหม่โดยใช้งบประมาณจ่ายขาดเงินสะสมของเทศบาลตำบลเกาะเต่า ประจำปีงบประมาณ พ.ศ. ๒๕๖๕ จำนวน ๔ รายการ ดังนี้

๑. โครงการปรับปรุงซ่อมแซมไหล่ทางสายโรงพัก

หลักการ

ตามระเบียบกระทรวงมหาดไทย ว่าด้วยวิธีการงบประมาณขององค์กรปกครองส่วนท้องถิ่น พ.ศ. ๒๕๖๓ หมวด ๔ การโอนและแก้ไขเปลี่ยนแปลงงบประมาณ ข้อ ๒๗ การโอนเงินงบประมาณรายจ่ายงบลงทุน หมวด ค่าที่ดินและสิ่งก่อสร้าง ที่ทำให้ลักษณะ ปริมาณ คุณภาพเปลี่ยน หรือโอนไปตั้งรายการใหม่ ให้เป็นอำนาจของสภาท้องถิ่น

เหตุผล

กองช่าง เทศบาลตำบลเกาะเต่า มีความประสงค์จะจัดจ้างปรับปรุงซ่อมแซมไหล่ทางสายโรงพัก บริเวณหน้าหน่วยอนุรักษ์ทรัพยากรทางทะเลและชายฝั่ง เนื่องจากบริเวณดังกล่าวถูกน้ำกัดเซาะทำให้ดินใต้พื้นถนนเป็นโพรงและดินพังทลาย มีความจำเป็นต้องปรับปรุงซ่อมแซมให้สามารถใช้งานได้ตามปกติ ป้องกันการเกิดอุบัติเหตุ จึงขอเสนอญัตติเพื่อให้สภาเทศบาลตำบลเกาะเต่าอนุมัติตามระเบียบฯ ที่กำหนด ดังรายละเอียดต่อไปนี้

ตั้งรายการใหม่ ในแผนงานอุตสาหกรรมและการโยธา งานก่อสร้าง งบลงทุน

โครงการปรับปรุงซ่อมแซมไหล่ทางสายโรงพัก กว้าง ๔.๐๐ เมตร ยาว ๓.๐๐ เมตร ลึกเฉลี่ย ๓.๕๐ เมตร งบประมาณ ๒๗๒,๐๐๐.-บาท (สองแสนเจ็ดหมื่นสองพันบาทถ้วน)

๒. โครงการก่อสร้างรางระบายน้ำด้วยกล่อง gabion boxes

หลักการ

ตามระเบียบกระทรวงมหาดไทย ว่าด้วยวิธีการงบประมาณขององค์กรปกครองส่วนท้องถิ่น พ.ศ. ๒๕๖๓ หมวด ๔ การโอนและแก้ไขเปลี่ยนแปลงงบประมาณ ข้อ ๒๗ การโอนเงินงบประมาณรายจ่ายงบลงทุน หมวด ค่าที่ดินและสิ่งก่อสร้าง ที่ทำให้ลักษณะ ปริมาณ คุณภาพเปลี่ยน หรือโอนไปตั้งรายการใหม่ ให้เป็นอำนาจของสภาท้องถิ่น

เหตุผล

เนื่องจากกองช่าง เทศบาลตำบลเกาะเต่า มีความประสงค์จะจัดจ้างก่อสร้างรางระบายน้ำด้วยกล่อง gabion boxes บริเวณข้างวัดเกาะเต่า เนื่องจากบริเวณดังกล่าวเป็นร่องน้ำสาธารณะซึ่งในช่วงฤดูฝนจะมีกระแสน้ำเชี่ยวไหลผ่าน ทำให้เกิดการพังทลายของดิน จึงมีความจำเป็นต้องก่อสร้างรางระบายน้ำ เพื่อช่วยระบายน้ำในช่วงฤดูฝน จึงขอเสนอญัตติเพื่อให้สภาเทศบาลตำบลเกาะเต่าอนุมัติตามระเบียบฯ ที่กำหนด ดังรายละเอียด ต่อไปนี้

ตั้งรายการใหม่ ในแผนงานอุตสาหกรรมและการโยธา งานก่อสร้าง งบลงทุน

โครงการก่อสร้างรางระบายน้ำด้วยกล่อง gabion boxes กว้าง ๕.๐๐ เมตร ยาว ๑๑๕.๐๐ เมตร ลึกเฉลี่ย ๒.๐๐ เมตร งบประมาณ ๒,๗๘๗,๐๐๐.-บาท (สองล้านเจ็ดแสนแปดหมื่นเจ็ดพันบาทถ้วน)

### ๓. โครงการก่อสร้างรางระบายน้ำด้วย ถนนสายโหลกบ้านเก่า

#### หลักการ

ตามระเบียบกระทรวงมหาดไทย ว่าด้วยวิธีการงบประมาณขององค์กรปกครองส่วนท้องถิ่น พ.ศ. ๒๕๖๓ หมวด ๔ การโอนและแก้ไขเปลี่ยนแปลงงบประมาณ ข้อ ๒๗ การโอนเงินงบประมาณรายจ่ายงบลงทุน หมวด ค่าที่ดินและสิ่งก่อสร้าง ที่ทำให้ลักษณะ ปริมาณ คุณภาพเปลี่ยน หรือโอนไปตั้งรายการใหม่ ให้เป็นอำนาจของสภาท้องถิ่น

#### เหตุผล

เนื่องจากกองช่าง เทศบาลตำบลเกาะเต่า มีความประสงค์จะจัดจ้างก่อสร้างรางระบายน้ำด้วย ถนนสายโหลกบ้านเก่า จำนวน ๒ จุด เนื่องจากเวลาฝนตกจะเกิดน้ำท่วมขังบริเวณรางระบายคอนกรีต จึงมีความจำเป็นต้องทำรางระบายน้ำด้วย เพื่อระบายน้ำลงสู่ลำรางสาธารณะ จึงขอเสนอญัตติเพื่อให้สภาเทศบาลตำบลเกาะเต่าอนุมัติตามระเบียบฯ ที่กำหนด ดังรายละเอียด ต่อไปนี้

ตั้งรายการใหม่ ในแผนงานอุตสาหกรรมและการโยธา งานก่อสร้าง งบลงทุน

โครงการก่อสร้างรางระบายน้ำด้วย ถนนสายโหลกบ้านเก่า หมู่ที่ ๓ กว้าง ๐.๗๐ เมตร ยาว ๖.๕๐ เมตร ลึกเฉลี่ย ๐.๕๐ เมตร จำนวน ๒ จุด งบประมาณ ๖๖,๐๐๐.-บาท (หกหมื่นหกพันบาทถ้วน)

### ๔. โครงการก่อสร้างถนนคอนกรีตเสริมเหล็กสายคว้งลู้งแป๊ะ หมู่ที่ ๓

#### หลักการ

ตามระเบียบกระทรวงมหาดไทย ว่าด้วยวิธีการงบประมาณขององค์กรปกครองส่วนท้องถิ่น พ.ศ. ๒๕๖๓ หมวด ๔ การโอนและแก้ไขเปลี่ยนแปลงงบประมาณ ข้อ ๒๗ การโอนเงินงบประมาณรายจ่ายงบลงทุน หมวด ค่าที่ดินและสิ่งก่อสร้าง ที่ทำให้ลักษณะ ปริมาณ คุณภาพเปลี่ยน หรือโอนไปตั้งรายการใหม่ ให้เป็นอำนาจของสภาท้องถิ่น

#### เหตุผล

เนื่องจากกองช่าง เทศบาลตำบลเกาะเต่า มีความประสงค์จะจัดจ้างก่อสร้างถนนคอนกรีตเสริมเหล็กสายคว้งลู้งแป๊ะ เนื่องจากถนนสายดังกล่าวมีผิวจราจรชำรุดและเป็นถนนลูกรังบางส่วน สร้างความลำบากในการสัญจรไปมาของประชาชนและนักท่องเที่ยวผู้ใช้นถนน จึงมีความจำเป็นต้องก่อสร้างถนนสายดังกล่าวเพื่อแก้ไขปัญหาในการเดินทางสัญจรไปมาของประชาชนและนักท่องเที่ยวให้มีความสะดวกมากยิ่งขึ้น จึงขอเสนอญัตติเพื่อให้สภาเทศบาลตำบลเกาะเต่าอนุมัติตามระเบียบฯ ที่กำหนด ดังรายละเอียด ต่อไปนี้

ตั้งรายการใหม่ ในแผนงานอุตสาหกรรมและการโยธา งานก่อสร้าง งบลงทุน

โครงการก่อสร้างถนนคอนกรีตเสริมเหล็กสายคว้งลู้งแป๊ะ หมู่ที่ ๓ กว้าง ๓.๐๐ เมตร ยาว ๓๕๒.๐๐ เมตร หนาเฉลี่ย ๐.๑๕ เมตร หรือพื้นที่ไม่น้อยกว่า ๑,๐๕๖ ตารางเมตร งบประมาณ ๙๕๓,๐๐๐.-บาท (เก้าแสนห้าหมื่นสามพันบาทถ้วน)

จากเหตุผลดังกล่าว ผู้บริหารเทศบาลตำบลเกาะเต่า จึงมีความจำเป็นต้องขออนุมัติใช้จ่ายเงิน  
สะสมประจำปีงบประมาณ พ.ศ. ๒๕๖๕ ของกองช่าง เทศบาลตำบลเกาะเต่า จำนวนทั้งสิ้น ๔ รายการ  
งบประมาณทั้งสิ้น ๔,๐๗๘,๐๐๐.-บาท

ตามระเบียบกระทรวงมหาดไทย ว่าด้วยการรับเงิน การเบิกจ่ายเงิน การฝากเงิน การเก็บรักษาเงิน  
และการตรวจเงินขององค์กรปกครองส่วนท้องถิ่น พ.ศ. ๒๕๔๗ ซึ่งแก้ไขเพิ่มเติมโดยระเบียบกระทรวงมหาดไทย  
ว่าด้วยการรับเงิน การเบิกจ่ายเงิน การฝากเงิน การเก็บรักษาเงินและการตรวจเงินขององค์กรปกครองส่วน  
ท้องถิ่น (ฉบับที่ ๔) พ.ศ. ๒๕๖๑ หมวด ๘ ข้อ ๘๔ องค์กรปกครองส่วนท้องถิ่นอาจใช้จ่ายเงินสะสมได้ โดย  
ได้รับอนุมัติจากสภาท้องถิ่นภายใต้เงื่อนไข ดังต่อไปนี้

- (๑) ให้กระทำได้เฉพาะกิจการซึ่งอยู่ในอำนาจซึ่งอยู่ในอำนาจหน้าที่ขององค์กรปกครองส่วน  
ท้องถิ่น ซึ่งเกี่ยวกับด้านการบริการชุมชนและสังคม หรือกิจการที่เป็นการเพิ่มพูนรายได้  
ขององค์กรปกครองส่วนท้องถิ่น หรือกิจการที่จัดทำเพื่อบำบัดความเดือดร้อนของประชาชน  
ทั้งนี้ ต้องเป็นไปตามแผนพัฒนาขององค์กรปกครองส่วนท้องถิ่น หรือตามที่กฎหมายกำหนด
- (๒) ได้ส่งเงินสมทบกองทุนส่งเสริมกิจการขององค์กรปกครองส่วนท้องถิ่นแต่ละประเภทตาม  
ระเบียบแล้ว
- (๓) ให้เงินสะสมสำรองจ่ายเป็นค่าใช้จ่ายด้านบุคลากรไม่น้อยกว่าสามเดือนและกันไว้อีกร้อย  
ละสิบของงบประมาณรายจ่ายประจำปีนั้น เพื่อเป็นค่าใช้จ่ายในการบริหารงานและกรณีที่มี  
สาธารณภัยเกิดขึ้น
- (๔) เมื่อได้รับอนุมัติให้ใช้จ่ายเงินสะสมแล้ว องค์กรปกครองส่วนท้องถิ่นต้องดำเนินการก่องหน  
ผูกพันให้เสร็จสิ้นภายในระยะเวลาไม่เกินหนึ่งปีถัดไป หากไม่ดำเนินการภายในระยะเวลาที่  
กำหนดให้ การใช้จ่ายเงินสะสมนั้นเป็นอันพับไป

ทั้งนี้ ให้องค์กรปกครองส่วนท้องถิ่นใช้จ่ายเงินสะสม โดยคำนึงถึงฐานะการเงินการคลังขององค์กร  
ปกครองส่วนท้องถิ่นและเสถียรภาพในระยะยาว

จึงขอเสนอญัตตินี้ เพื่อขออนุมัติจากสภาเทศบาลตำบลเกาะเต่า เพื่อพิจารณาอนุมัติใช้จ่ายเงินสะสม  
ประจำปีงบประมาณ พ.ศ. ๒๕๖๕ จำนวน ๔ รายการ เป็นเงิน ๔,๐๗๘,๐๐๐.-บาท

ขอได้โปรดนำเสนอต่อที่ประชุมสภาเทศบาลตำบลเกาะเต่า เพื่อพิจารณาอนุมัติต่อไป

ขอแสดงความนับถือ

(นายวัชรินทร์ ฟาสีพร)

นายกเทศมนตรีตำบลเกาะเต่า

รายงานพิสูจน์ยอดเงินสะสมที่สามารถนำไปใช้ได้ตามงบแสดงฐานะการเงิน

เทศบาลตำบลเกาะเต่า

ณ วันที่ ๓๐ กันยายน ๒๕๖๔

|                                                                            |               |               |
|----------------------------------------------------------------------------|---------------|---------------|
| ยอดเงินสด เงินฝากธนาคาร และเงินฝากกระทรวงการคลัง                           |               | ๔๙,๐๘๑,๗๔๑.๘๗ |
| หัก ค่าสาธารณูปโภคค้างจ่าย                                                 | ๓๔,๘๗๒.๑๐     |               |
| ภาษีหัก ณ ที่จ่ายรอนำส่ง - ภาษีเงินได้บุคคลธรรมดา                          | ๔,๓๓๗.๕๒      |               |
| ภาษีหัก ณ ที่จ่ายรอนำส่ง - ภาษีเงินได้บุคคลธรรมดา ภ.ง.ด.๑                  | ๒,๑๐๐.๘๙      |               |
| ภาษีหัก ณ ที่จ่ายรอนำส่ง - ภาษีเงินได้นิติบุคคลจากหน่วยงานภาครัฐ           | ๑๗.๙๘         |               |
| ภาษีหัก ณ ที่จ่ายรอนำส่ง - ภาษีเงินได้นิติบุคคลจากบุคคลภายนอก              | ๗,๒๒๘.๑๔      |               |
| ค่าใช้จ่ายค้างจ่ายอื่น - บุคคลภายนอก                                       | ๑๓๒,๕๐๐.๐๐    |               |
| รายได้ค่าสินค้าและบริการรับล่วงหน้า                                        | ๒,๕๒๐.๐๐      |               |
| เงินรับฝากอื่นๆ เงินมัดจำประกันสัญญา                                       | ๖๙๖,๕๕๐.๐๐    |               |
| เงินประกันสัญญา - ระยะยาว                                                  | ๖๙,๔๕๐.๐๐     |               |
| เงินทุนสำรองเงินสะสม ณ วันที่ ๓๐ กันยายน ๒๕๖๔                              | ๑๕,๙๘๙,๘๓๑.๑๗ | ๑๖,๙๓๙,๔๐๗.๘๐ |
| คงเหลือเงินสะสมตามบัญชีเงินฝากธนาคาร ณ วันที่ ๓๐ กันยายน ๒๕๖๔              |               | ๓๒,๑๔๒,๓๓๔.๐๗ |
| หัก รายการกันเงินกรณีไม่ได้ก่อหนี้ผูกพัน                                   | ๑,๖๑๕,๐๐๐.๐๐  |               |
| รายการกันเงินกรณีก่อหนี้ผูกพัน                                             | ๓๙๗,๕๙๘.๐๙    |               |
| รายการขยายเวลาเบิกจ่ายเงิน                                                 | ๔๙๙,๐๐๐.๐๐    | ๒,๕๑๑,๕๙๘.๐๙  |
| คงเหลือเงินสะสมตามบัญชีเงินฝากธนาคารที่นำไปใช้ได้ ณ วันที่ ๓๐ กันยายน ๒๕๖๔ |               | ๒๙,๖๓๐,๗๓๕.๙๘ |

รายงานพิสูจน์ยอดเงินสะสมที่สามารถนำไปใช้ได้ตามงบแสดงฐานะการเงิน (ระหว่างปี)

เทศบาลตำบลเกาะเต่า

ณ วันที่ ๑ กุมภาพันธ์ ๒๕๖๕

|                                                                     |               |
|---------------------------------------------------------------------|---------------|
| เงินสะสมตามบัญชีเงินฝากธนาคารที่นำไปใช้ได้ ณ วันที่ ๓๐ กันยายน ๒๕๖๔ | ๒๙,๖๓๐,๗๓๕.๙๘ |
| หัก สำรองจ่ายเป็นค่าใช้จ่ายด้านบุคลากร                              | ๔,๑๙๘,๙๒๐.๐๐  |
| ร้อยละสิบของงบประมาณประจำปี                                         | ๓,๙๕๐,๐๐๐.๐๐  |
| คงเหลือเงินสะสมตามบัญชีเงินฝากธนาคารที่นำไปใช้ได้                   | ๒๑,๔๘๑,๘๑๕.๙๘ |

ลงชื่อ ..... ผู้จัดทำ  
(นางสาวปาริชาติ ทองมี)  
นักวิชาการเงินและบัญชีชำนาญการ

ลงชื่อ ..... ผู้ตรวจสอบ  
(นายอวยชัย ศรีทอง)  
ปลัดเทศบาล รักษาการแทน  
ผู้อำนวยการกองคลัง

รายงานพิสูจน์ยอดเงินทุนสำรองเงินสะสมตามงบแสดงฐานะการเงิน

เทศบาลตำบลเกาะเต่า

ณ วันที่ ๓๐ กันยายน ๒๕๖๔

เงินทุนสำรองเงินสะสม ณ วันที่ ๓๐ กันยายน ๒๕๖๔

๑๕,๙๖๔,๗๗๓.๔๖

หัก เงินทุนสำรองเงินสะสมที่อนุมัติแล้ว ทั้งที่ไม่ได้ก่อหนี้ผูกพัน  
และที่ก่อหนี้ผูกพันแล้ว แต่ยังไม่ตรวจรับเพื่อตั้งหนี้

คงเหลือเงินทุนสำรองเงินสะสมสุทธิ ณ วันที่ ๓๐ กันยายน ๒๕๖๔

๑๕,๙๖๔,๗๗๓.๔๖

รายงานเงินทุนสำรองเงินสะสม

เทศบาลตำบลเกาะเต่า

ณ วันที่ ๑ กุมภาพันธ์ ๒๕๖๕

เงินทุนสำรองเงินสะสมสุทธิ ณ วันที่ ๓๐ กันยายน ๒๕๖๔

๑๕,๙๖๔,๗๗๓.๔๖

หัก เงินทุนสำรองเงินสะสมที่ได้รับอนุมัติแล้วในปีปัจจุบันแต่ยังไม่ได้จ่าย

-

เงินทุนสำรองเงินสะสมที่จ่ายในปีปัจจุบัน (ที่อนุมัติในปีงบประมาณปัจจุบัน)

-

คงเหลือเงินทุนสำรองเงินสะสม ณ วันที่ ๑ กุมภาพันธ์ ๒๕๖๕

๑๕,๙๖๔,๗๗๓.๔๖

ลงชื่อ ..... ปาริชาติ ..... ผู้จัดทำ

(นางสาวปาริชาติ ทองมี)

นักวิชาการเงินและบัญชีชำนาญการ

ลงชื่อ..... [Signature] .....ผู้ตรวจสอบ

(นายอวยชัย ศรีทอง)

ปลัดเทศบาล รักษาการแทน

ผู้อำนวยการกองคลัง

[Signature]

(นายวัชรินทร์ ฟาสีพร)

นายกเทศมนตรีตำบลเกาะเต่า

ตามระเบียบกระทรวงมหาดไทยว่าด้วยการรับเงิน การเบิกจ่ายเงิน การฝากเงิน การเก็บรักษาเงิน และการตรวจเงินขององค์กรปกครองส่วนท้องถิ่น (ฉบับที่ ๔) พ.ศ. ๒๕๖๑ หมวด ๘ เงินสะสม

ข้อ ๘๗ ทุกวันสิ้นปีงบประมาณ เมื่อองค์กรปกครองส่วนท้องถิ่น ได้ปิดบัญชีรายรับรายจ่ายแล้ว ให้กันยอดเงินสะสมประจำปีไว้ร้อยละสิบห้าของทุกปี เพื่อเป็นทุนสำรองเงินสะสม องค์กรปกครองส่วนท้องถิ่นอาจใช้จ่ายเงินทุนสำรองเงินสะสมได้ กรณีดังต่อไปนี้

(๑) กรณีที่ยอดเงินสะสมคงเหลือไม่ถึงร้อยละสิบห้าของเงินสะสม ณ วันที่ ๑ ตุลาคม ของปีงบประมาณนั้น ให้ขอความเห็นชอบจากสภาท้องถิ่น และขออนุมัติผู้ว่าราชการจังหวัด

(๒) กรณีที่ปีใด องค์กรปกครองส่วนท้องถิ่นมียอดเงินทุนสำรองเงินสะสมเกินร้อยละสิบห้า ของงบประมาณรายจ่ายประจำปีนั้น หากมีความจำเป็นองค์กรปกครองส่วนท้องถิ่นอาจนำเงินทุนสำรองเงินสะสมเฉพาะในส่วนที่เกินไปใช้จ่ายได้ภายในเดือนมิถุนายน ๒๕๖๑ (๑) โดยได้รับอนุมัติจากสภาท้องถิ่น

ข้อ ๘๘ กิจการใดที่มีงบประมาณรายจ่ายประจำปีอนุญาตให้จ่ายได้แล้ว แต่ระยะสามเดือนแรก ของปีงบประมาณ องค์กรปกครองส่วนท้องถิ่นมีรายได้ไม่เพียงพอที่จะดำเนินการตามงบประมาณ องค์กรปกครองส่วนท้องถิ่นอาจนำเงินสะสมทดรองจ่ายไปพลาถก่อนได้

กรณีที่องค์กรปกครองส่วนท้องถิ่นได้รับแจ้งการจัดสรรเงินอุดหนุนที่รัฐบาลระบุวัตถุประสงค์ ให้ไปดำเนินการตามอำนาจหน้าที่ยกเว้นงบลงทุน แต่ยังมีได้รับเงิน หากมีความจำเป็นต้องใช้จ่ายเงินก่อน องค์กรปกครองส่วนท้องถิ่นอาจยืมเงินสะสมทดรองจ่ายไปพลาถก่อนได้ เมื่อได้รับเงินงบประมาณ ดังกล่าวแล้วให้บันทึกบัญชีค่าใช้จ่ายเงินสะสมที่ยืมตามวิธีการที่กรมส่งเสริมการปกครองท้องถิ่นกำหนด

กรณีองค์กรปกครองส่วนท้องถิ่นใดมีกิจการพาณิชย์ หากมีความจำเป็นกิจการพาณิชย์ อาจขอยืมเงินสะสมขององค์กรปกครองส่วนท้องถิ่นไปทดรองจ่ายเพื่อบริหารกิจการก่อนได้ โดยขอความเห็นชอบ จากสภาท้องถิ่นและให้ส่งค่าใช้จ่ายเงินสะสมเมื่อสิ้นปีงบประมาณ

กรณีองค์กรปกครองส่วนท้องถิ่นใด มีผู้รับบำนาญรายใหม่หรือผู้รับบำนาญที่ย้ายภูมิลำเนา และประสงค์จะโอนการรับเงินบำนาญไปรับในองค์กรปกครองส่วนท้องถิ่นประเภทเดียวกันในท้องที่ ที่ย้ายไปอยู่ใหม่ องค์กรปกครองส่วนท้องถิ่นหรือองค์กรปกครองส่วนท้องถิ่นใหม่อาจยืมเงินสะสมทดรองจ่าย ให้กับผู้รับบำนาญนั้นได้ โดยอำนาจของผู้บริหารท้องถิ่น และเมื่อได้รับเงินคืนให้บันทึกบัญชี ส่งจ่ายเงินสะสมที่ยืมตามวิธีการที่กรมส่งเสริมการปกครองท้องถิ่นกำหนด

ข้อ ๘๙ องค์กรปกครองส่วนท้องถิ่นอาจใช้จ่ายเงินสะสมได้ โดยได้รับอนุมัติจากสภาท้องถิ่นภายในเดือนมิถุนายน ดังต่อไปนี้

(๑) ให้กระทำได้เฉพาะกิจการซึ่งอยู่ในอำนาจหน้าที่ขององค์กรปกครองส่วนท้องถิ่นซึ่งเกี่ยวกับการบริการชุมชนและสังคม หรือกิจการที่เป็นการเพิ่มพูนรายได้ขององค์กรปกครองส่วนท้องถิ่น หรือกิจการที่จัดทำเพื่อบำบัดความเดือดร้อนของประชาชน ทั้งนี้ ต้องเป็นไปตามแผนพัฒนาขององค์กรปกครองส่วนท้องถิ่นหรือตามที่กฎหมายกำหนด

(๒) ได้ส่งเงินสมทบกองทุนส่งเสริมกิจการขององค์กรปกครองส่วนท้องถิ่นแต่ละประเภท ตามระเบียบแล้ว

(๓) ให้กันเงินสะสมสำรองจ่ายเป็นค่าใช้จ่ายด้านบุคลากรไม่น้อยกว่า ๓ เดือนและกันไว้อีก ร้อย ละ ๑๐ ของงบประมาณรายจ่ายประจำปีนั้น เพื่อเป็นค่าใช้จ่ายในการบริหารงานและกรณีที่มีสาธารณภัย เกิดขึ้น

(๔) เมื่อได้รับอนุมัติให้ใช้จ่ายเงินสะสมแล้ว องค์กรปกครองส่วนท้องถิ่นต้องดำเนินการ ก่อหนี้ ผูกพันให้เสร็จสิ้นภายในระยะเวลาไม่เกินหนึ่งปีถัดไป หากไม่ดำเนินการภายในระยะเวลา ที่กำหนดให้การ ใช้จ่ายเงินสะสมนั้นเป็นอันพับไป

ทั้งนี้ ให้องค์กรปกครองส่วนท้องถิ่นใช้จ่ายเงินสะสม โดยคำนึงถึงฐานะการเงินการคลัง ของ องค์กรปกครองส่วนท้องถิ่นและเสถียรภาพในระยะยาว

ข้อ ๘๙/๑ ในกรณีที่มีการกีดตามนโยบายเร่งด่วนของรัฐบาลหรือกระทรวงมหาดไทย และจำเป็นต้อง ให้องค์กรปกครองส่วนท้องถิ่นเป็นผู้ดำเนินการ โดยมีความจำเป็นต้องใช้จ่ายจากงบประมาณขององค์กร ปกครองส่วนท้องถิ่นและงบประมาณดังกล่าวไม่เพียงพอและไม่ต้องด้วยเงื่อนไข การใช้จ่ายเงินสะสมหรือ เงินทุนสำรองเงินสะสมตามข้อ ๘๗ และข้อ ๘๙ ปลัดกระทรวงมหาดไทย อาจอนุมัติยกเว้นให้องค์กรปกครอง ส่วนท้องถิ่นใช้จ่ายจากเงินสะสมหรือเงินทุนสำรองเงินสะสมได้ โดยความเห็นชอบของรัฐมนตรีว่าการ กระทรวงมหาดไทย

ข้อ ๙๐ กรณีที่งบประมาณรายจ่ายประกาศใช้บังคับแล้ว มีงบประมาณไม่เพียงพอที่จะจ่ายหรือไม่ได้ ตั้งงบประมาณเพื่อการนั้นไว้ ให้องค์กรปกครองส่วนท้องถิ่นจ่ายขาดเงินสะสมได้โดยได้รับอนุมัติจากผู้บริหาร ท้องถิ่นในกรณีดังต่อไปนี้

(๑) รับโอน เลื่อนระดับ เลื่อนขั้นเงินเดือนพนักงานส่วนท้องถิ่น

(๒) เบิกเงินให้ ผู้บริหารท้องถิ่น ผู้ช่วยผู้บริหารท้องถิ่น สมาชิกสภาท้องถิ่น เลขานุการผู้บริหารท้องถิ่น เลขานุการสภาท้องถิ่น ที่ปรึกษาผู้บริหารท้องถิ่น พนักงานส่วนท้องถิ่น ซึ่งมีสิทธิได้รับตามกฎหมายว่าด้วยการ จัดตั้งองค์กรปกครองส่วนท้องถิ่นนั้น ตลอดจนลูกจ้างซึ่งมีสิทธิได้รับเงินอื่นตามกฎหมาย ระเบียบ คำสั่ง หรือ หนังสือสั่งการกระทรวงมหาดไทย ในระหว่างปีงบประมาณ

(๓) ค่าใช้จ่าย (๑) และหรือ (๒) ให้ถือเป็นรายจ่ายในปีงบประมาณนั้น

ข้อ ๙๑ ภายใต้บังคับข้อ ๘๙ ในกรณีฉุกเฉินที่มีสาธารณภัยเกิดขึ้น ให้ผู้บริหารท้องถิ่นอนุมัติให้จ่าย ขาดเงินสะสมได้ตามความจำเป็นในขณะนั้น โดยให้คำนึงถึงฐานะการเงิน การคลังขององค์กรปกครองส่วน ท้องถิ่นนั้น

ข้อ ๙๒ การวางฎีกาเบิกเงินสะสม ตามข้อ ๘๙ และข้อ ๙๐ ให้ดำเนินการวางฎีกาเบิกเงินสะสมได้ เฉพาะตามจำนวนที่จะต้องจ่ายจริงและจะถึงกำหนดเวลาที่ต้องจ่ายเงินหรือวางฎีกาเบิกเงินสะสมเป็นงวดๆ ตามความจำเป็น

ข้อ ๙๓ ให้หน่วยงานคลังจัดทำรายงานเงินสะสมและเงินทุนสำรองเงินสะสม ณ วันสิ้นเดือนมีนาคม และกันยายนตามแบบรายงานที่กรมส่งเสริมการปกครองท้องถิ่นกำหนดส่งให้สำนักงานส่งเสริมการปกครอง ท้องถิ่นจังหวัดตรวจสอบแล้วรายงานให้ผู้ว่าราชการจังหวัดทราบภายในเดือนเมษายนและตุลาคมของทุกปี

เทศบาลตำบลเกาะเต่า

งบแสดงฐานะการเงิน

| สินทรัพย์                        | ณ 30 กันยายน 2564    | ณ 7 กุมภาพันธ์ 2565  |
|----------------------------------|----------------------|----------------------|
| <b>สินทรัพย์</b>                 |                      |                      |
| เงินสดและรายการเทียบเท่าเงินสด   | 27,785,727.05        | 27,344,491.28        |
| ลูกหนี้หมุนเวียนและรายได้ค้างรับ | 778,581.14           | 679,564.00           |
| เงินลงทุนระยะสั้น (เงินฝากประจำ) | 21,296,014.82        | 21,322,853.96        |
| สินค้าและวัสดุคงเหลือ            | 70,583.00            | 100,937.70           |
| สินทรัพย์หมุนเวียนอื่น           | 4,923.93             | -                    |
| เงินลงทุนระยะยาว (ก.ส.ท.)        | 2,233,675.82         | 2,790,884.35         |
| อาคาร                            | 1,996,887.50         | 1,996,887.50         |
| ครุภัณฑ์                         | 1,722,270.20         | 1,722,270.20         |
| สินทรัพย์โครงสร้างพื้นฐาน        | 8,607,359.39         | 8,607,359.39         |
| <b>รวมสินทรัพย์</b>              | <b>64,496,022.85</b> | <b>64,565,248.38</b> |
| <b>หนี้สินและเงินสะสม</b>        |                      |                      |
| เจ้าหนี้                         | -                    | 240,996.34           |
| ค่าใช้จ่ายค้างจ่าย               | 181,390.73           | 7,782.56             |
| รายได้รับล่วงหน้า                | 2,520.00             | 240.00               |
| เงินรับฝาก                       | 696,550.00           | 708,090.00           |
| เงินประกัน - ระยะยาว             | 69,450.00            | 69,450.00            |
| <b>รวมหนี้สิน</b>                | <b>949,910.73</b>    | <b>1,026,558.90</b>  |
| เงินสะสม                         | 47,581,338.66        | 47,581,338.66        |
| เงินทุนสำรองเงินสะสม             | 15,964,773.46        | 15,964,773.46        |
| ผลต่างของการดำเนินงานไตรมาส      | -                    | (7,422.64)           |
| <b>รวมหนี้สินและเงินสะสม</b>     | <b>64,496,022.85</b> | <b>64,565,248.38</b> |

# รายชื่อผู้เข้าร่วมประชุมสภาเทศบาลตำบลเกาะเต่า

สมัยสามัญ สมัยที่ ๑ ประจำปี ๒๕๖๕

วันจันทร์ ที่ ๗ เดือนกุมภาพันธ์ ๒๕๖๕

ณ ห้องประชุมเทศบาลตำบลเกาะเต่า อำเภอเกาะพะงัน จังหวัดสุราษฎร์ธานี

## ผู้มาประชุม

| ลำดับ | ชื่อ - สกุล                | ตำแหน่ง                        | ลายมือชื่อ    |
|-------|----------------------------|--------------------------------|---------------|
| ๑     | นายจุเหลียง พึ่งวิริยตน    | ประธานสภาเทศบาลตำบลเกาะเต่า    | จุเหลียง      |
| ๒     | นางสาวนันทยา ทองนวล        | รองประธานสภาเทศบาลตำบลเกาะเต่า | นันทยา ทองนวล |
| ๓     | นางสาวสิริรัตน์ ทองนวล     | เลขานุการสภาเทศบาลตำบลเกาะเต่า | สิริรัตน์     |
| ๔     | นายกิตติศักดิ์ แซ่กู่      | สมาชิกสภาเทศบาลตำบลเกาะเต่า    | กิตติศักดิ์   |
| ๕     | นางสาวศิริพันธ์ สุขผล      | สมาชิกสภาเทศบาลตำบลเกาะเต่า    | ศิริพันธ์     |
| ๖     | นายโกสินธุ์ โชติช่วง       | สมาชิกสภาเทศบาลตำบลเกาะเต่า    | โกสินธุ์      |
| ๗     | นายชัยวัฒน์ บุตรบุญ        | สมาชิกสภาเทศบาลตำบลเกาะเต่า    | ชัยวัฒน์      |
| ๘     | นายเกริกชัย รังสิวารักษ์   | สมาชิกสภาเทศบาลตำบลเกาะเต่า    | เกริกชัย      |
| ๙     | นางสาวอารียา โชคคณาพิทักษ์ | สมาชิกสภาเทศบาลตำบลเกาะเต่า    | อารียา        |
| ๑๐    | นายสุภัทรชัย ทองเรือง      | สมาชิกสภาเทศบาลตำบลเกาะเต่า    | สุภัทรชัย     |
| ๑๑    | นายวรชิต แสงเพ็ง           | สมาชิกสภาเทศบาลตำบลเกาะเต่า    | วรชิต         |
| ๑๒    | นายทองนวล โชคคณาพิทักษ์    | สมาชิกสภาเทศบาลตำบลเกาะเต่า    | ทองนวล        |

## ผู้เข้าร่วมประชุม

|   |                       |                                                          |           |
|---|-----------------------|----------------------------------------------------------|-----------|
| ๑ | นายวัชรินทร์ ฟาสีรพร  | นายกเทศมนตรีตำบลเกาะเต่า                                 | วัชรินทร์ |
| ๒ | นายอภิชาติ มีเพียร    | รองนายกเทศมนตรี                                          | อภิชาติ   |
| ๓ | นางสาวธิดารัตน์ สุขผล | เลขานุการนายกเทศมนตรี                                    | ธิดารัตน์ |
| ๔ | นางอัญชลี นิยมราษฎร์  | ที่ปรึกษานายกเทศมนตรี                                    | อัญชลี    |
| ๕ | นางชไมพร เสาวลักษณ์   | ผู้ทรงคุณวุฒิที่ปรึกษานายกเทศมนตรี                       | ชไมพร     |
| ๖ | นายอวยชัย ศรีทอง      | ปลัดเทศบาลตำบลเกาะเต่า                                   | อวยชัย    |
| ๗ | นางสาวพุดิตา หวัดสนิ  | นักทรัพยากรบุคคลชำนาญการ<br>รักษาการแทน หัวหน้าสำนักปลัด | พุดิตา    |
|   |                       |                                                          |           |
|   |                       |                                                          |           |
|   |                       |                                                          |           |
|   |                       |                                                          |           |